


カーポート工事 施工概略図

トステム カルエードシグマIII 積雪~20cm対応  
 幅= 3,057mm  
 奥行= 4,980mm  
 色: シャイングレー  
 屋根材: ポリカーボネート (ブラウン)  
 柱仕様: ロング柱23仕様 (有効高 約2,300mm)

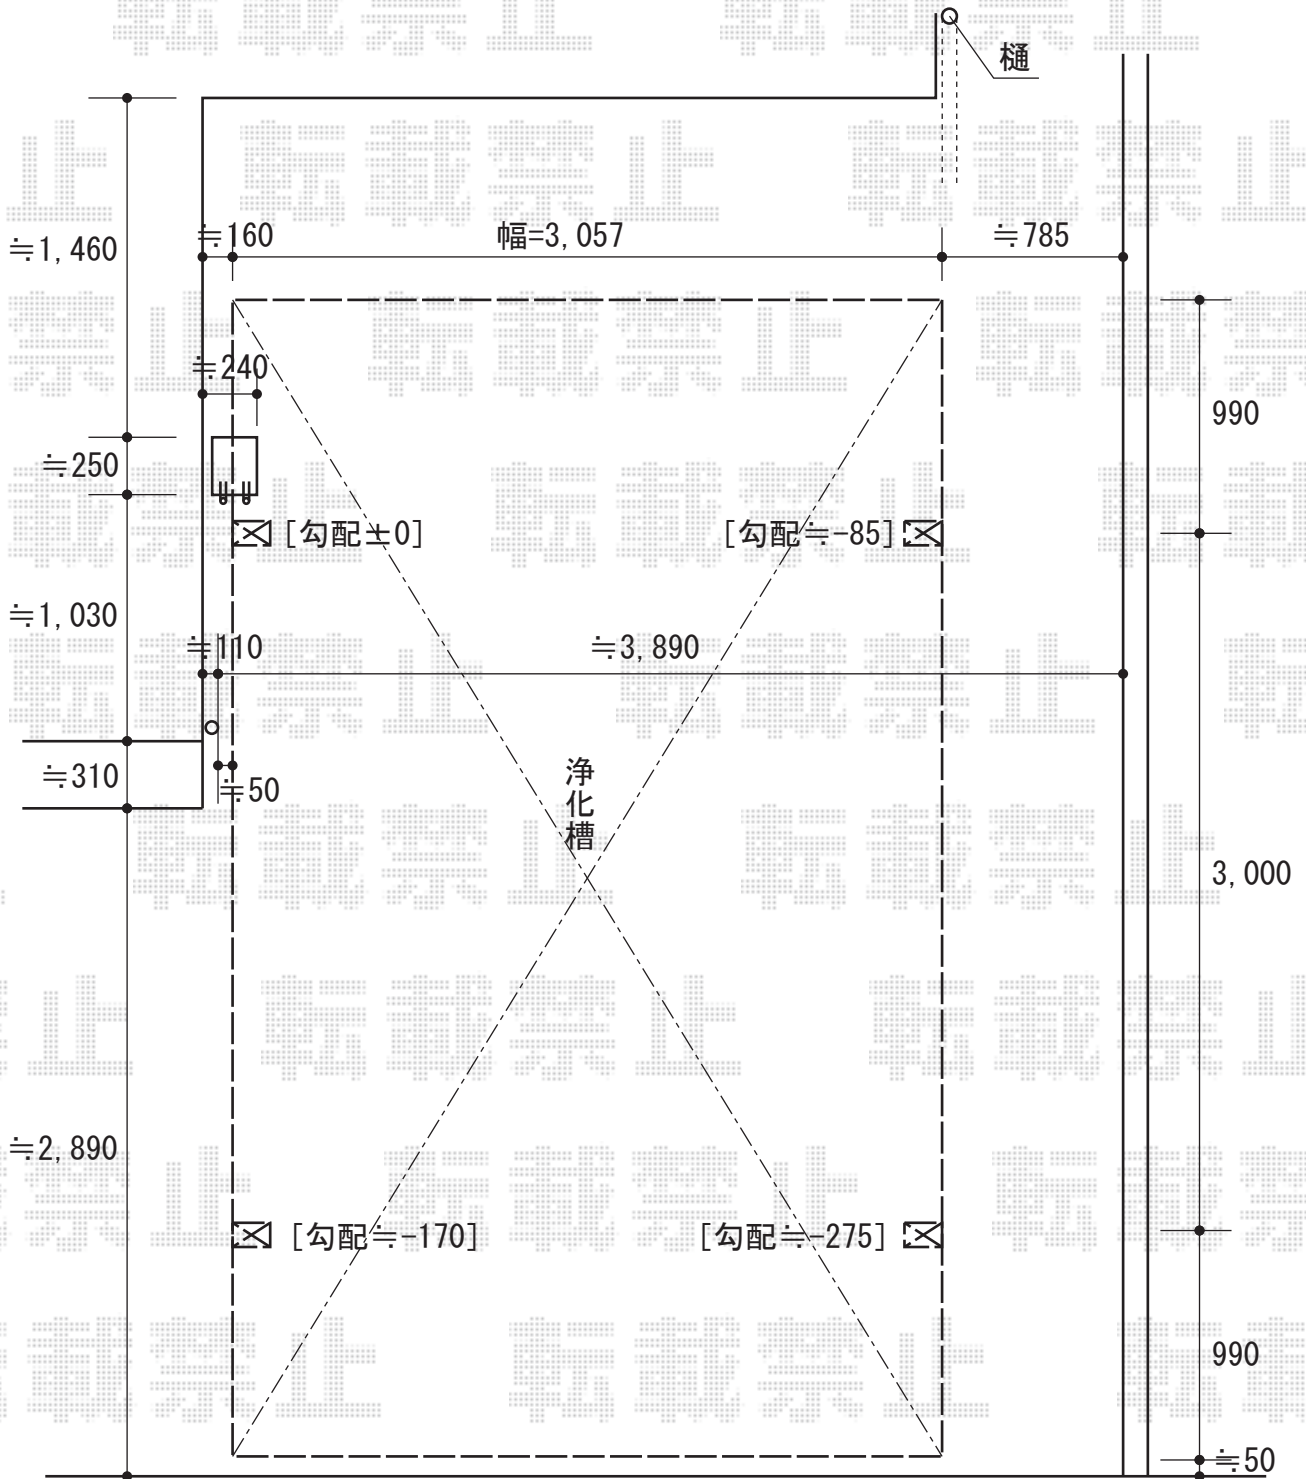

2014-10-245981	担当者	酒井
----------------	-----	----