


カーポート工事 施工概略図

YKK AP レイナキャップポートグラン50 積雪~50cm対応
 幅= 2,702mm
 奥行= 5,052mm
 色: ブラウン
 屋根材: ポリカーボネート (スモークブラウン)
 柱仕様: ハイルフ柱仕様 (有効高 約2,350mm)

YKK AP レイナキャップポートグラン50 着脱式サポート 標準・ハイルフ兼用 3本入り×1セット
 色: ブラウン
 柱仕様: ハイルフ柱仕様
 数量: 1セット

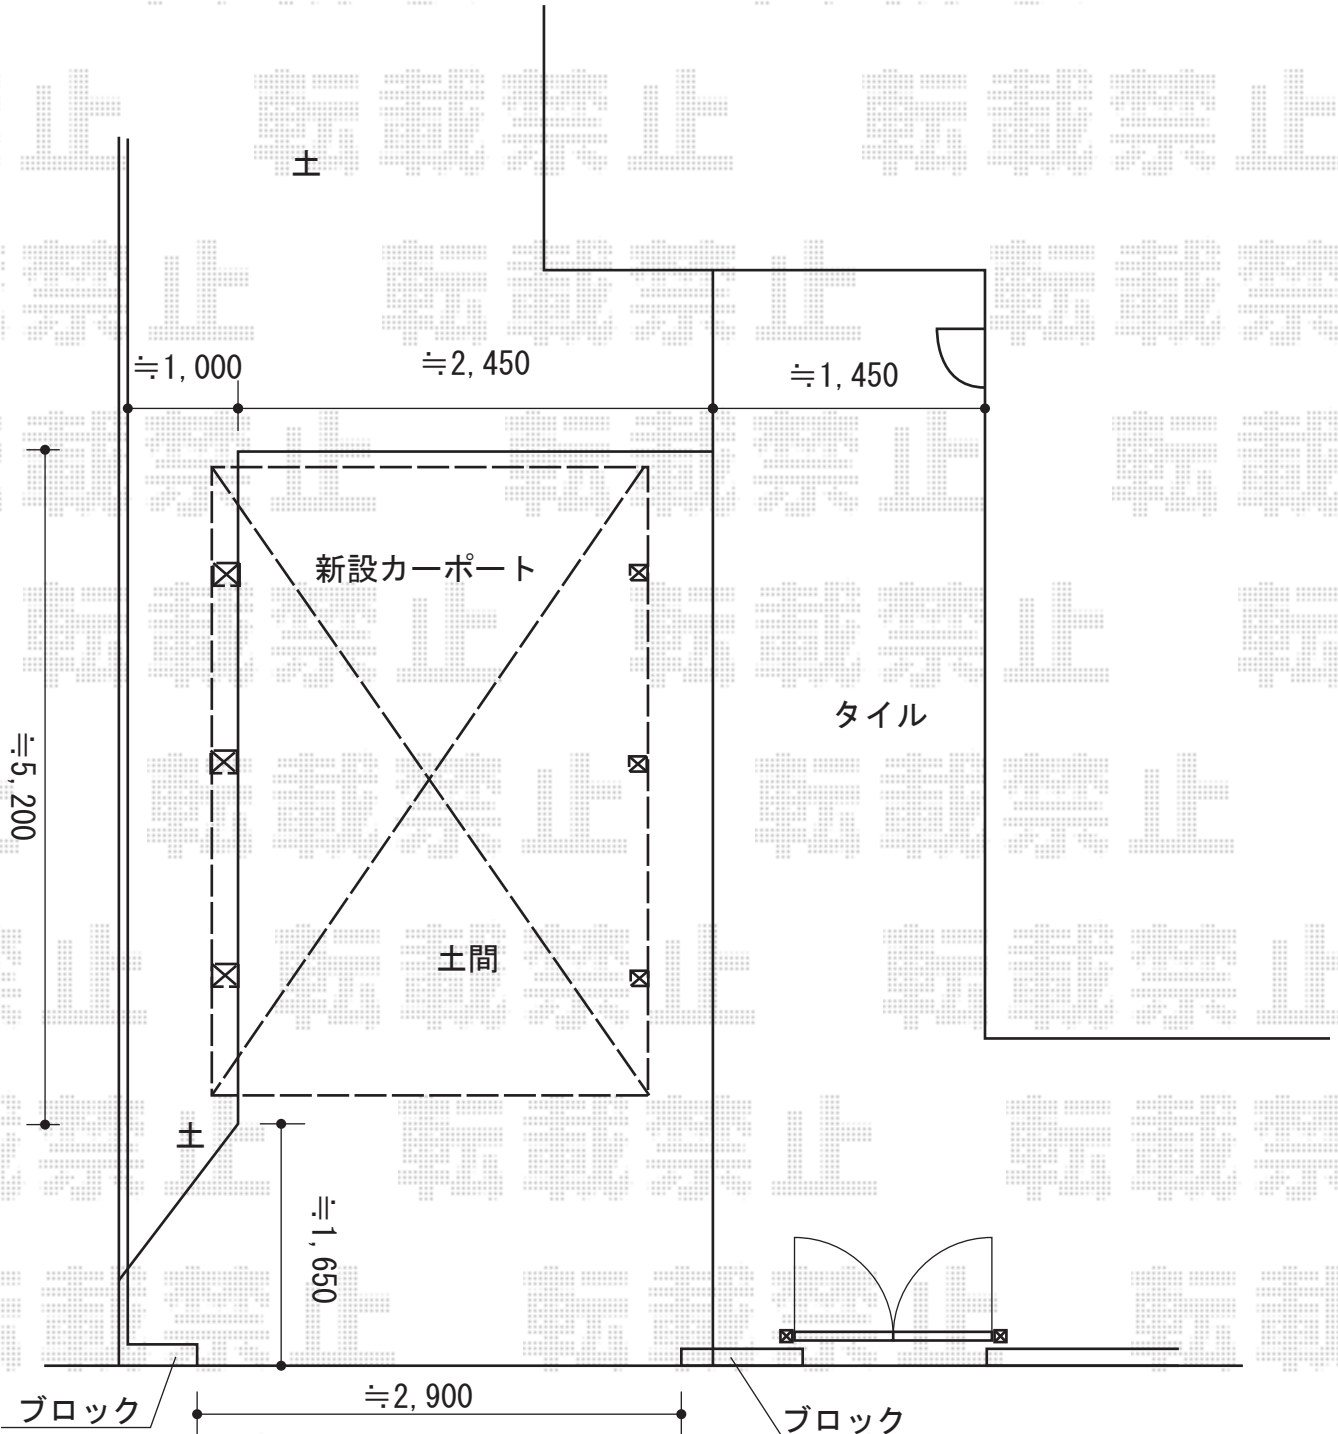

2014-10-246009	担当者	酒井
----------------	-----	----