

## エクステリア 施工概略図

### ニッコー 立水栓ユニット プラスタータイプ

製品呼称： プラスタータイプ(配管：地中)(色：ブライトイエロー)

蛇口： ニ口蛇口(ホースアダプター付)H305(クロームメッキ)

### トステム ライザーテラスII R型 テラスタイプ 単体 積雪～20cm対応

間口= 関東間3.0間通し(柱芯々5,260mm 屋根幅5,480mm)


出幅= 4尺(1,185mm)

色： シャイングレー

屋根材：ポリカーボネート(ブルースモーク)

柱仕様： 出幅自在桁タイプ(柱2本)/自在桁長尺

施工方法： 上止め仕様

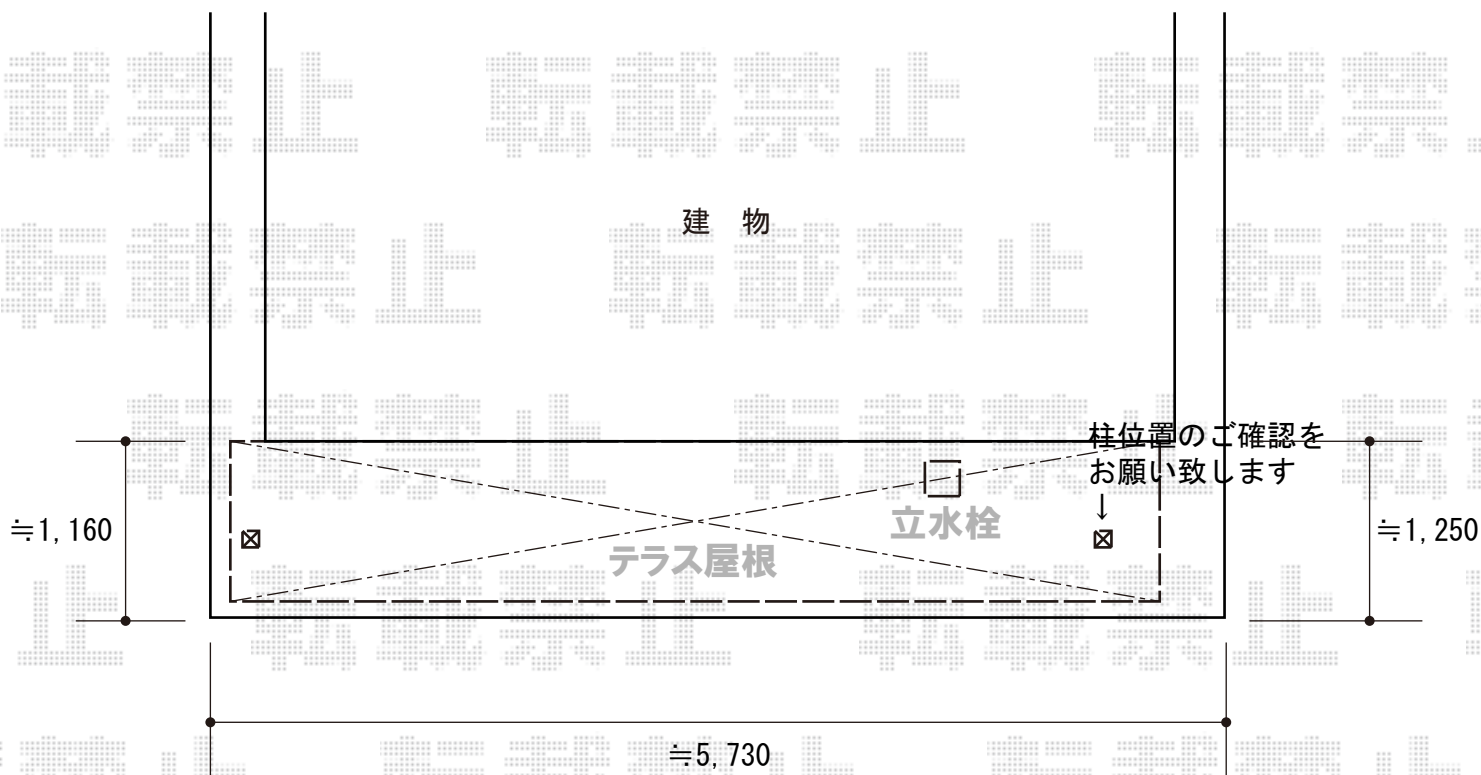

2014-10-246028

担当者

松保