テラス屋根+フェンス+物置　施工概略図

トステム ライザーテラスII R型 テラスタイプ 単体 積雪～20cm対応
間口= メーター2000（柱芯々1,800mm　屋根幅2,020mm）
出幅= 4尺（1,185mm）
色： ホワイト
屋根材： ポリカーボネート（ブルースモーク）
柱仕様： 出幅自在桁タイプ（柱2本）
施工方法： 上止め仕様

トステム ライザーテラスII 吊り下げ物干し 標準 2本入
色： ホワイト

トステム ライザーテラスII 前面スクリーン 2段仕様
間口= メーター2000
高さ= 2段（1,927mm）
色： ホワイト
パネル材： ポリカーボネート （クリアマット・すりガラス調）
柱仕様： 出幅自在桁タイプ

トステム 【既存テラス用】ライザーテラスII 前面スクリーン 2段仕様
間口= 1.5間用
高さ= 2段（1,927mm）
色： ホワイト
パネル材： ポリカーボネート （クリアマット・すりガラス調）
柱仕様： 柱位置固定タイプ（ロング柱仕様）

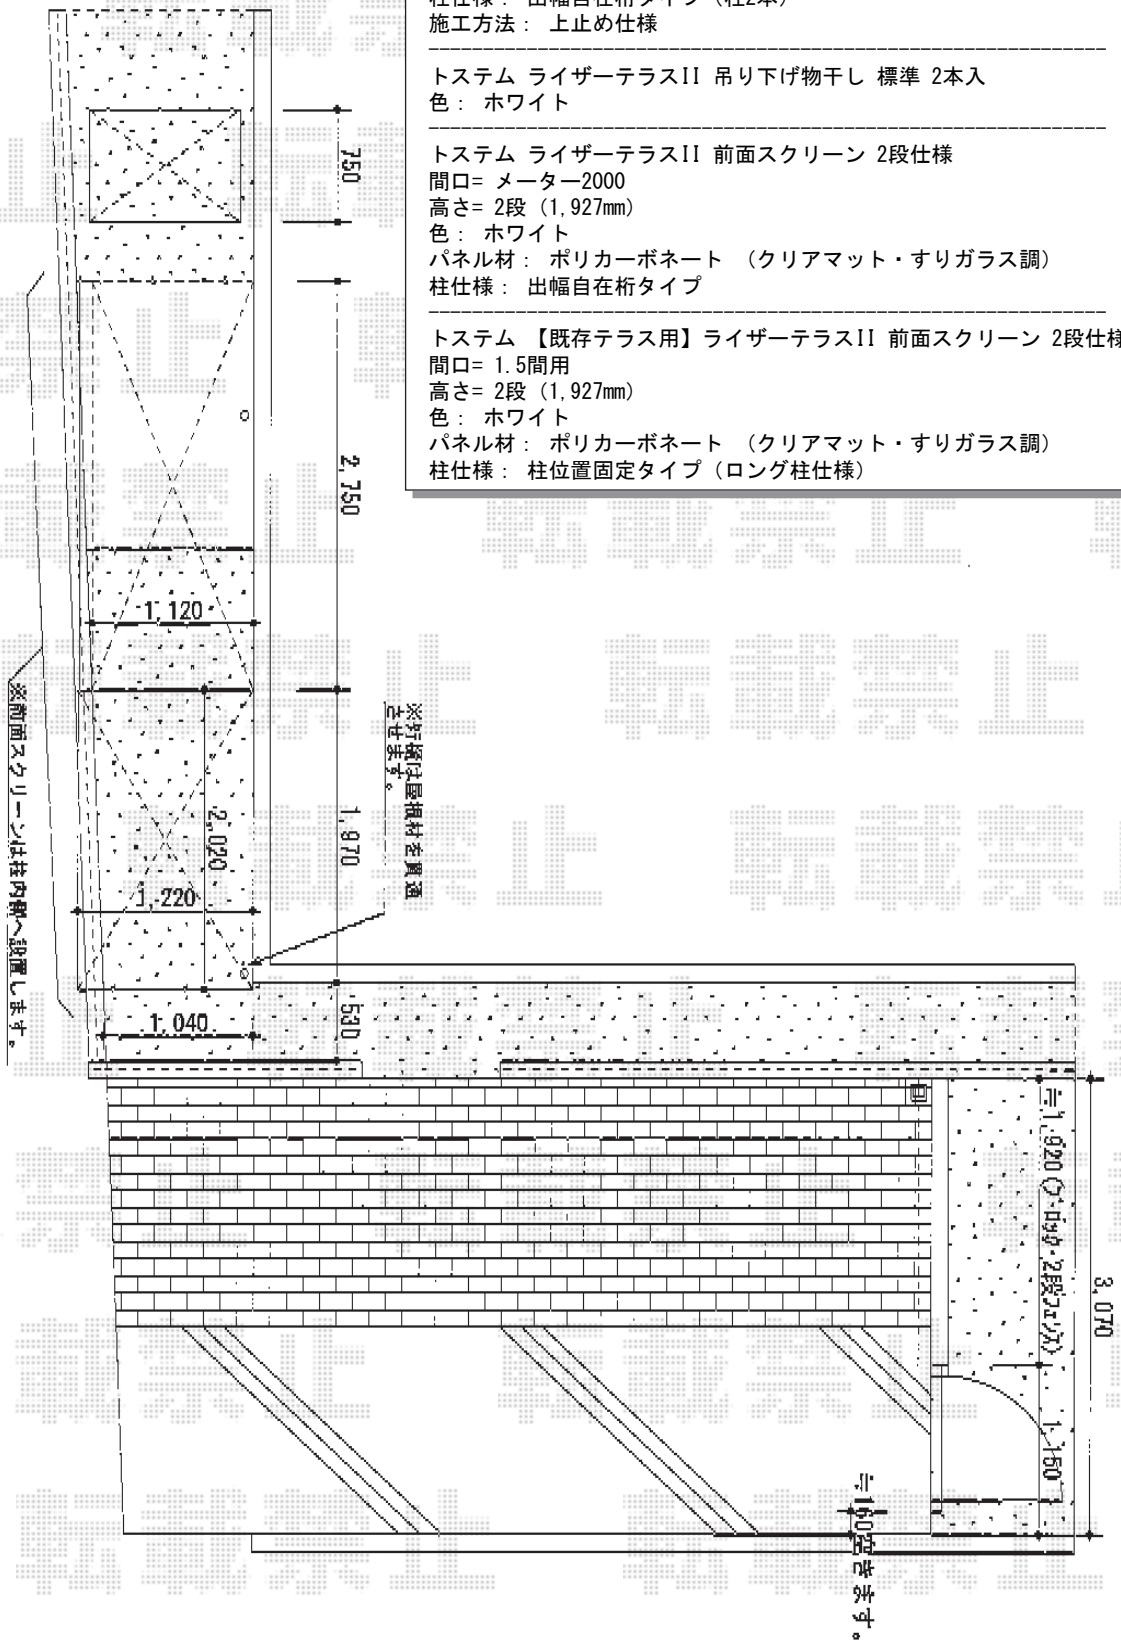

2014-10-246082	担当者	枡田

エクスショップ

現場状況や作図制限により概略図の内容と多少の違いが生じることがございます。
施工時は、現場優先とさせて頂きたく思いますので、お立会い頂き、最終のご指示のほど、何卒、宜しくお願い致します。
全ての著作権はエクスショップに帰属します。当社とのお取引目的以外の使用・複製・転載は如何なる場合も禁止しております。