


門扉工事 施工概略図

TOEX 【A】 【特注】 プログコート門扉 1型 片開き 柱使用
扉幅 = 【特注】 500mm
扉高 = 【特注】 1,100mm
色 : シヤイングレー
錠 : 【仮】 シリンダーRD錠
開き : 内開き

TOEX 【B】 プログコート門扉 1型 片開き 柱使用
扉幅 = 900mm
扉高 = 1,200mm
色 : シヤイングレー
錠 : 【仮】 シリンダーRD錠
開き : 内開き

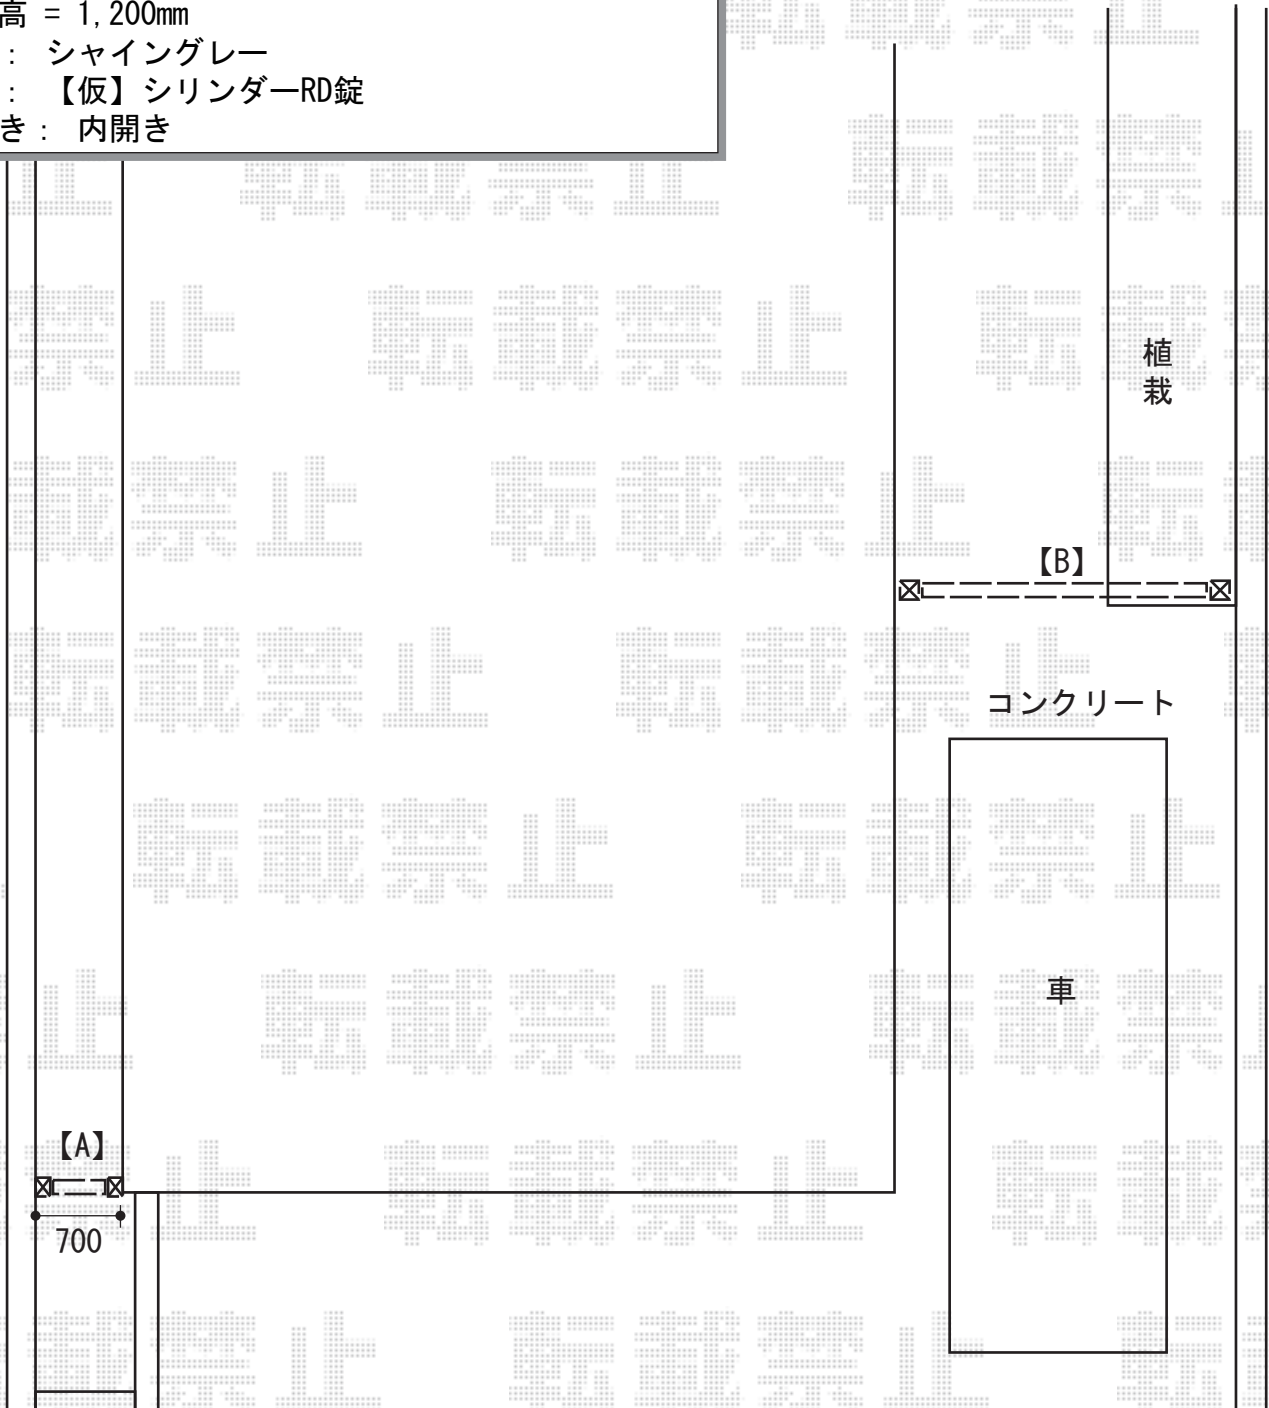

2014-10-246115

担当者

松保