


カーポート工事 施工概略図

トステム ルーフポートシグマIII 縦連棟 積雪~20cm対応  
幅= 3,899mm  
奥行= 9,922mm  
色: ブラック  
屋根材: ポリカーボネート (ブルースモーク)  
柱仕様: ロング柱23仕様 (有効高 約2,750mm)

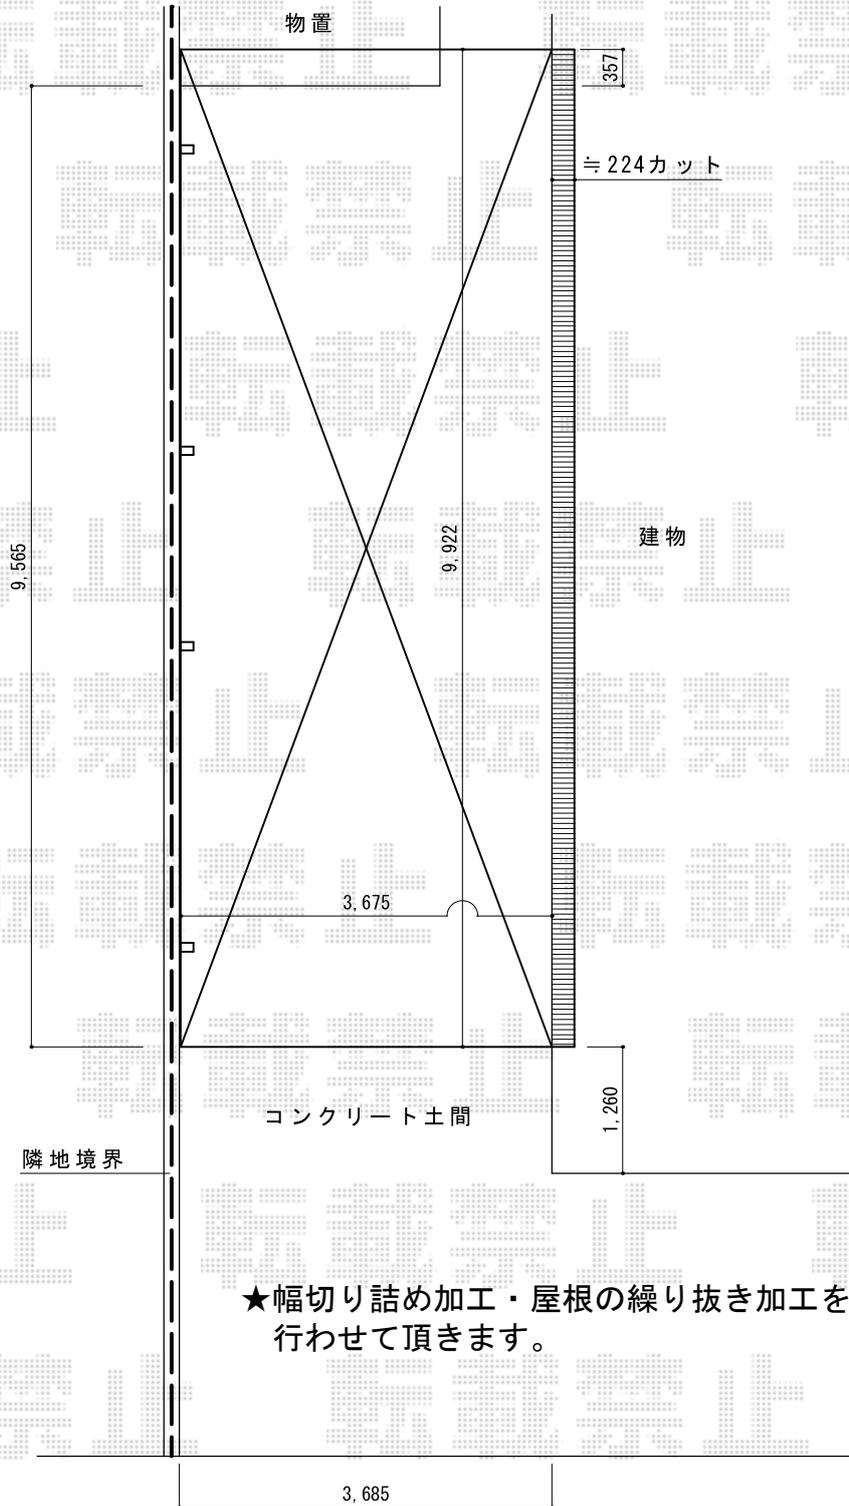

★幅切り詰め加工・屋根の繰り抜き加工を行わせて頂きます。

2014-10-246135

担当者

小林