


# フェンス 施工概略図

YKK AP イーネットフェンス1F型 自由柱タイプ  
本体1枚 (W×H) = (1,990×1,200mm) × 3枚  
スチール自由柱： T120×4本  
端部キャップ×1セット  
色： Tステン

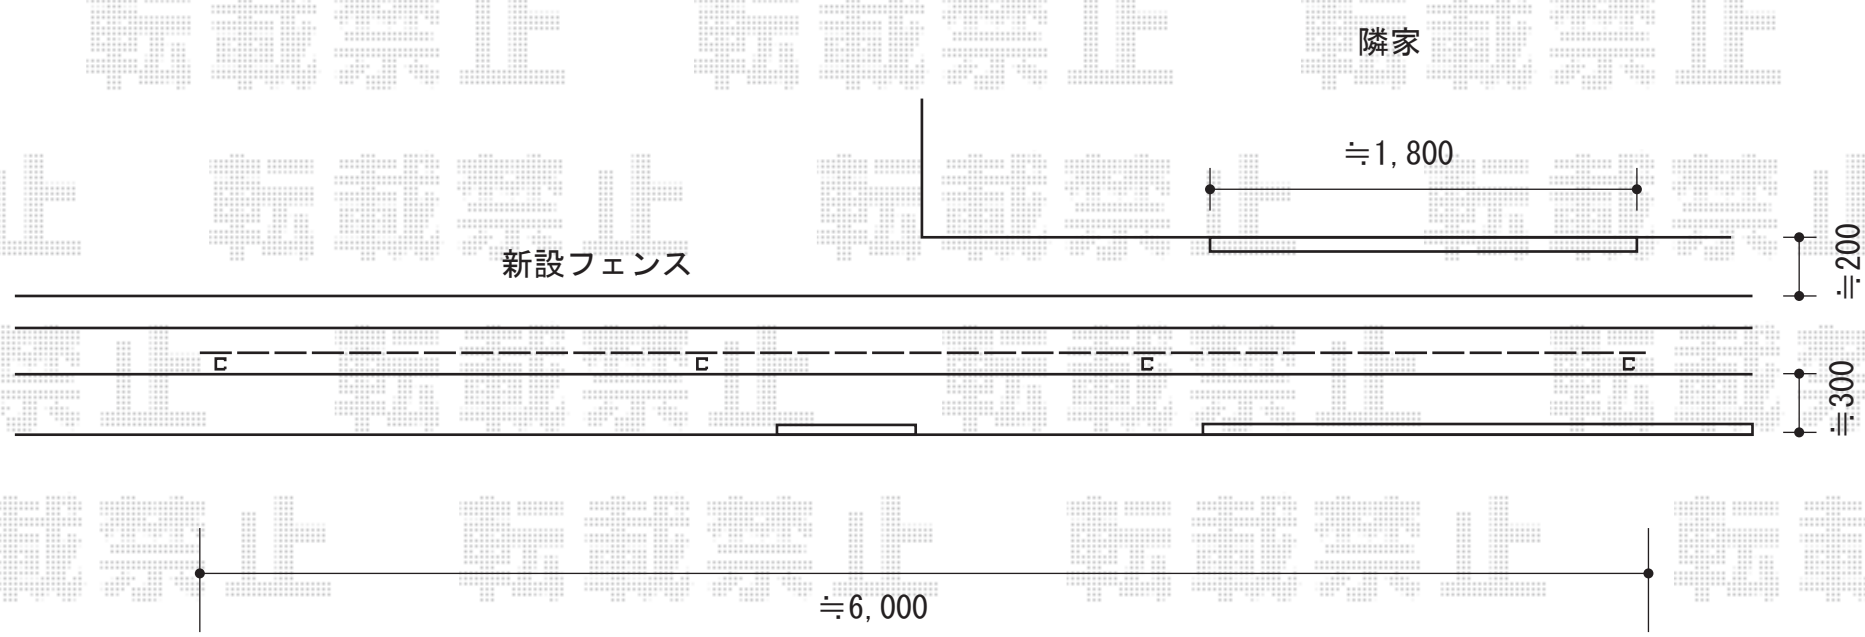

※取付位置仮となっております。  
詳細は現場合わせにて決定致します。