


イーネットフェンス1F型 自由柱タイプ 施工概略図

積水樹脂 メッシュフェンス G10 フリー支柱タイプ  
 本体1枚 (W×H) = (2,000×1,500mm) ×5枚  
 支柱: #1500B×6本  
 支柱金具: #1500B×6セット  
 保護キャップ: ×2セット  
 色: 【仮】ステンページュ

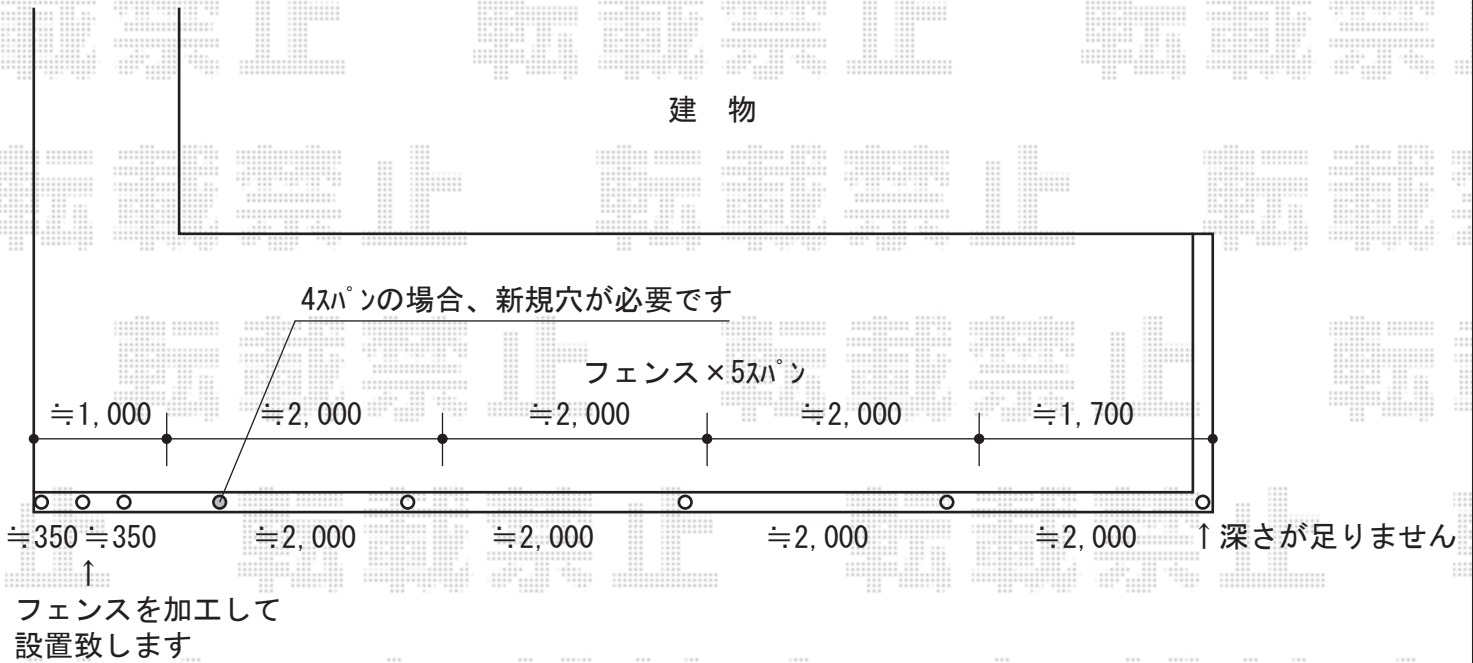

イーネットフェンス1F型 自由柱タイプ

柘田