


# カーポート工事 施工概略図

トステム カーブポートシグマIII 積雪~20cm対応  
 幅= 2,701mm  
 奥行= 4,980mm  
 色: ブロンズ  
 屋根材: ポリカーボネート (ブラウン)  
 柱仕様: ロング柱23仕様 (有効高 約2,300mm)

トステム カーブポートシグマIII 着脱式サポート  
 ロング柱23仕様 1本入り×2セット  
 色: ブロンズ

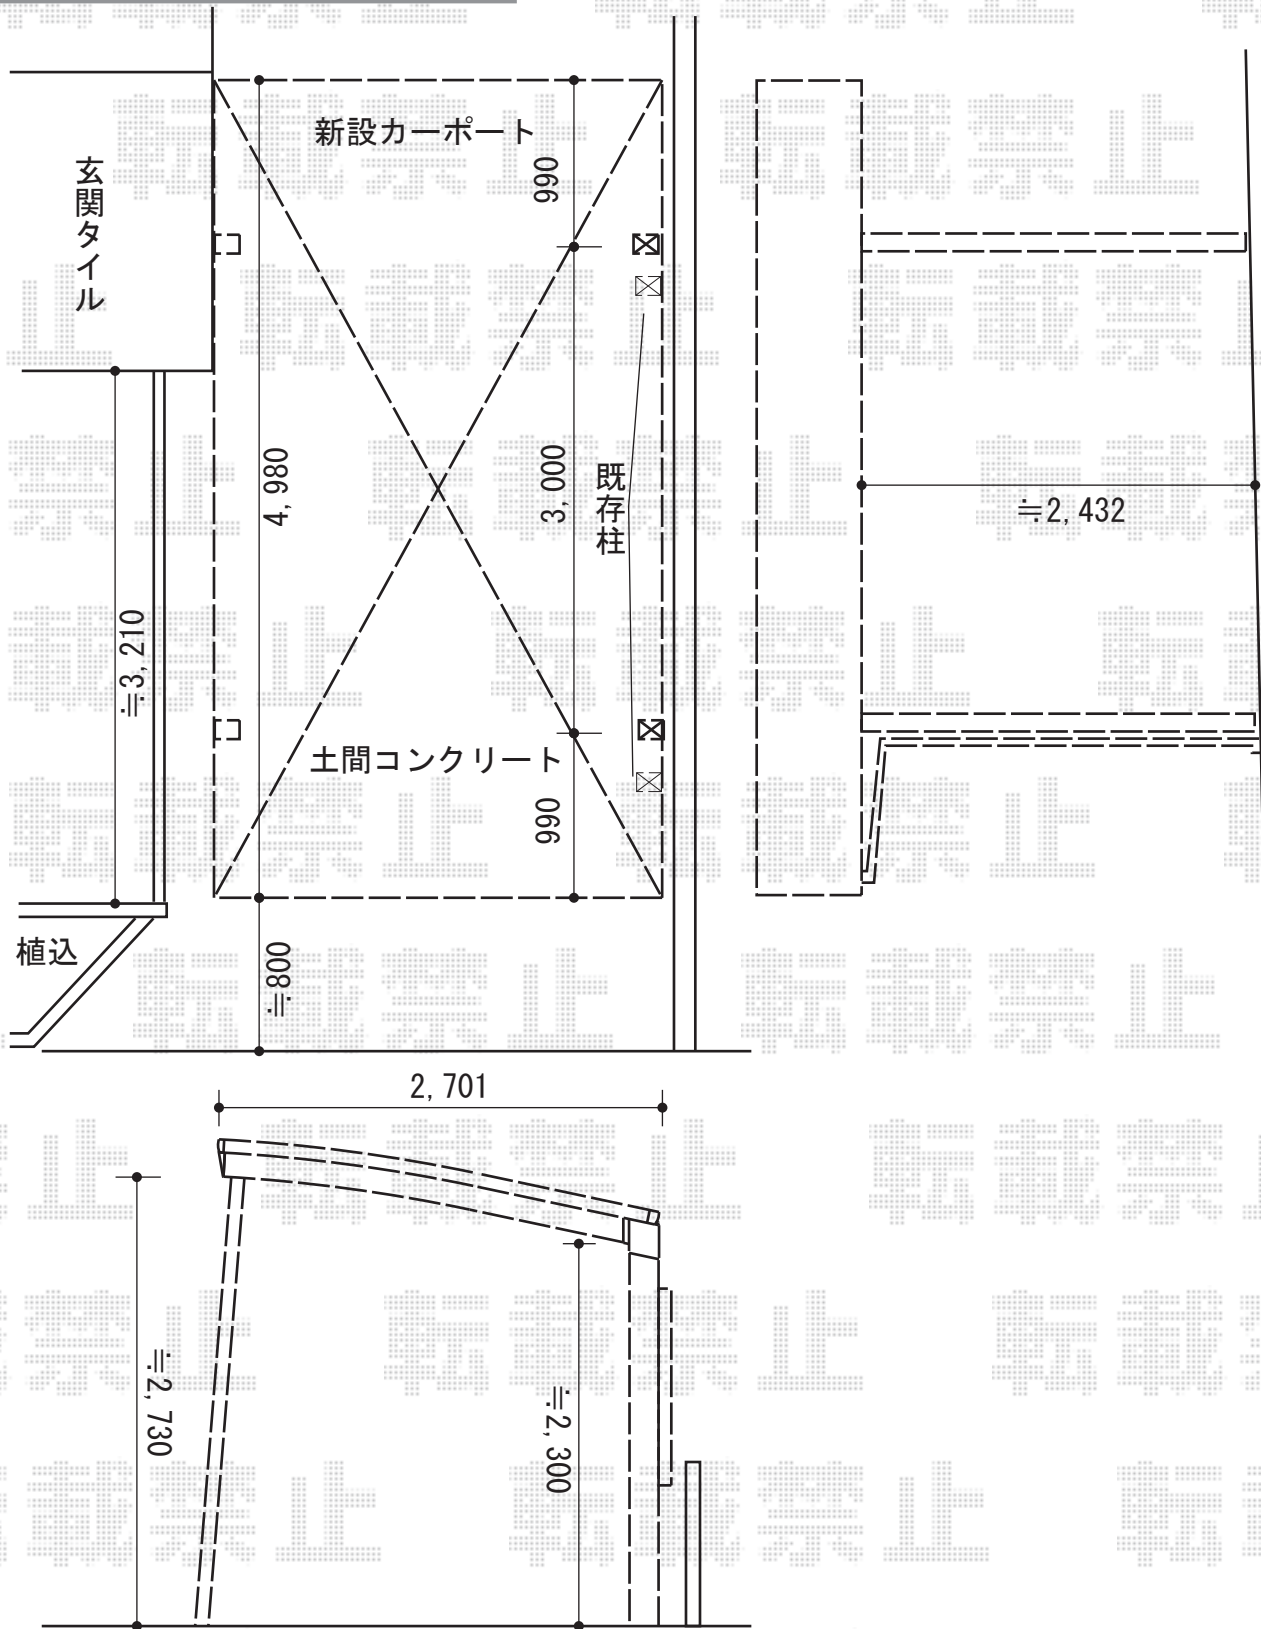

2014-10-246236

担当者

酒井