


カーポート工事 施工概略図

TOEX ソルディーポート 1500 2台用 積雪~50cm対応  
幅= 5,939mm  
奥行= 5,714mm  
色： ナチュラルシルバー  
屋根材： 熱線吸収ポリカーボネート（クリアブルーS・すりガラス調）  
柱仕様： 標準柱仕様（有効高 約2,300mm）（柱4本）

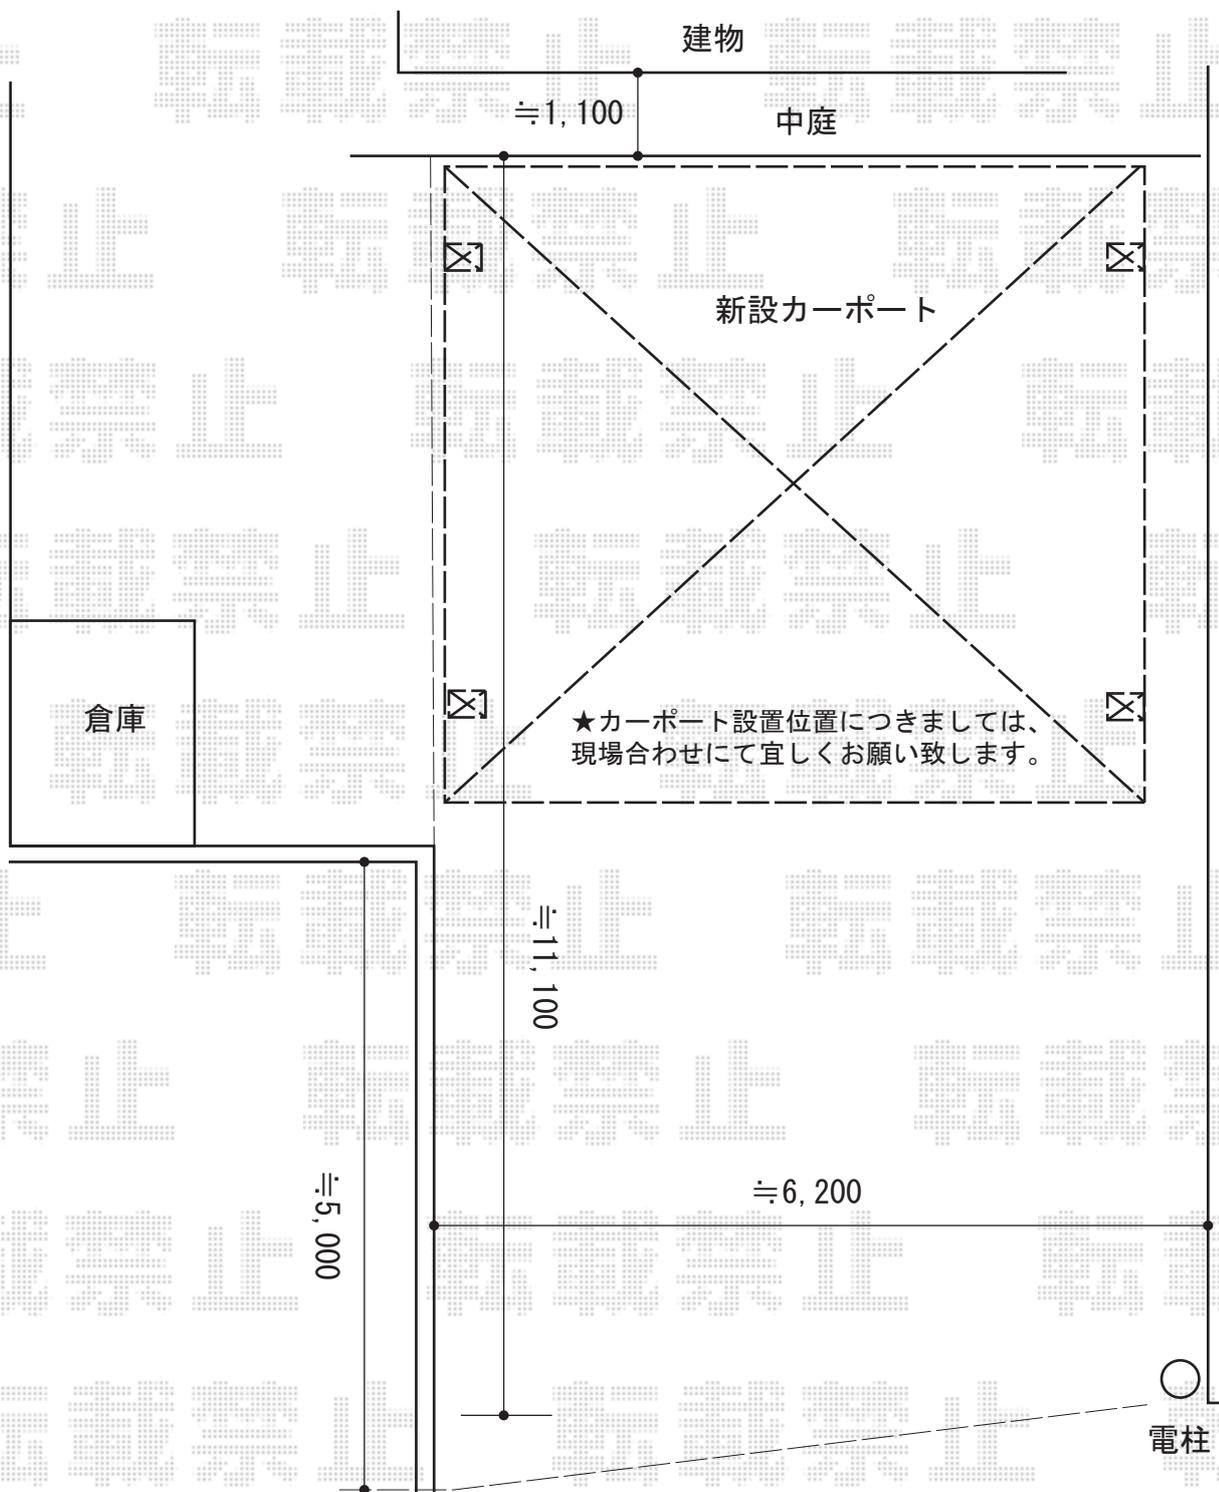

2014-10-246250	担当者	酒井
----------------	-----	----