


カーポート・カーゲート 施工概略図

Value Select プレシオSPORT ワイド 積雪~20cm対応
幅= 5,392mm
奥行= 5,052mm
色： グレースブラウン
屋根材： 熱線遮断ポリカーボネート（スカイブルーマット調）
柱仕様： ハイルーフ柱仕様（有効高 約2,250mm）

YKK AP ルシアスアップゲートワイド 1型 横格子 手動
本体（W×H）=（5,280mm × 1,000mm）
色： 【未定】
柱仕様： ハイルーフ柱仕様（有効通過高2,140mm）
駆動： 手動式

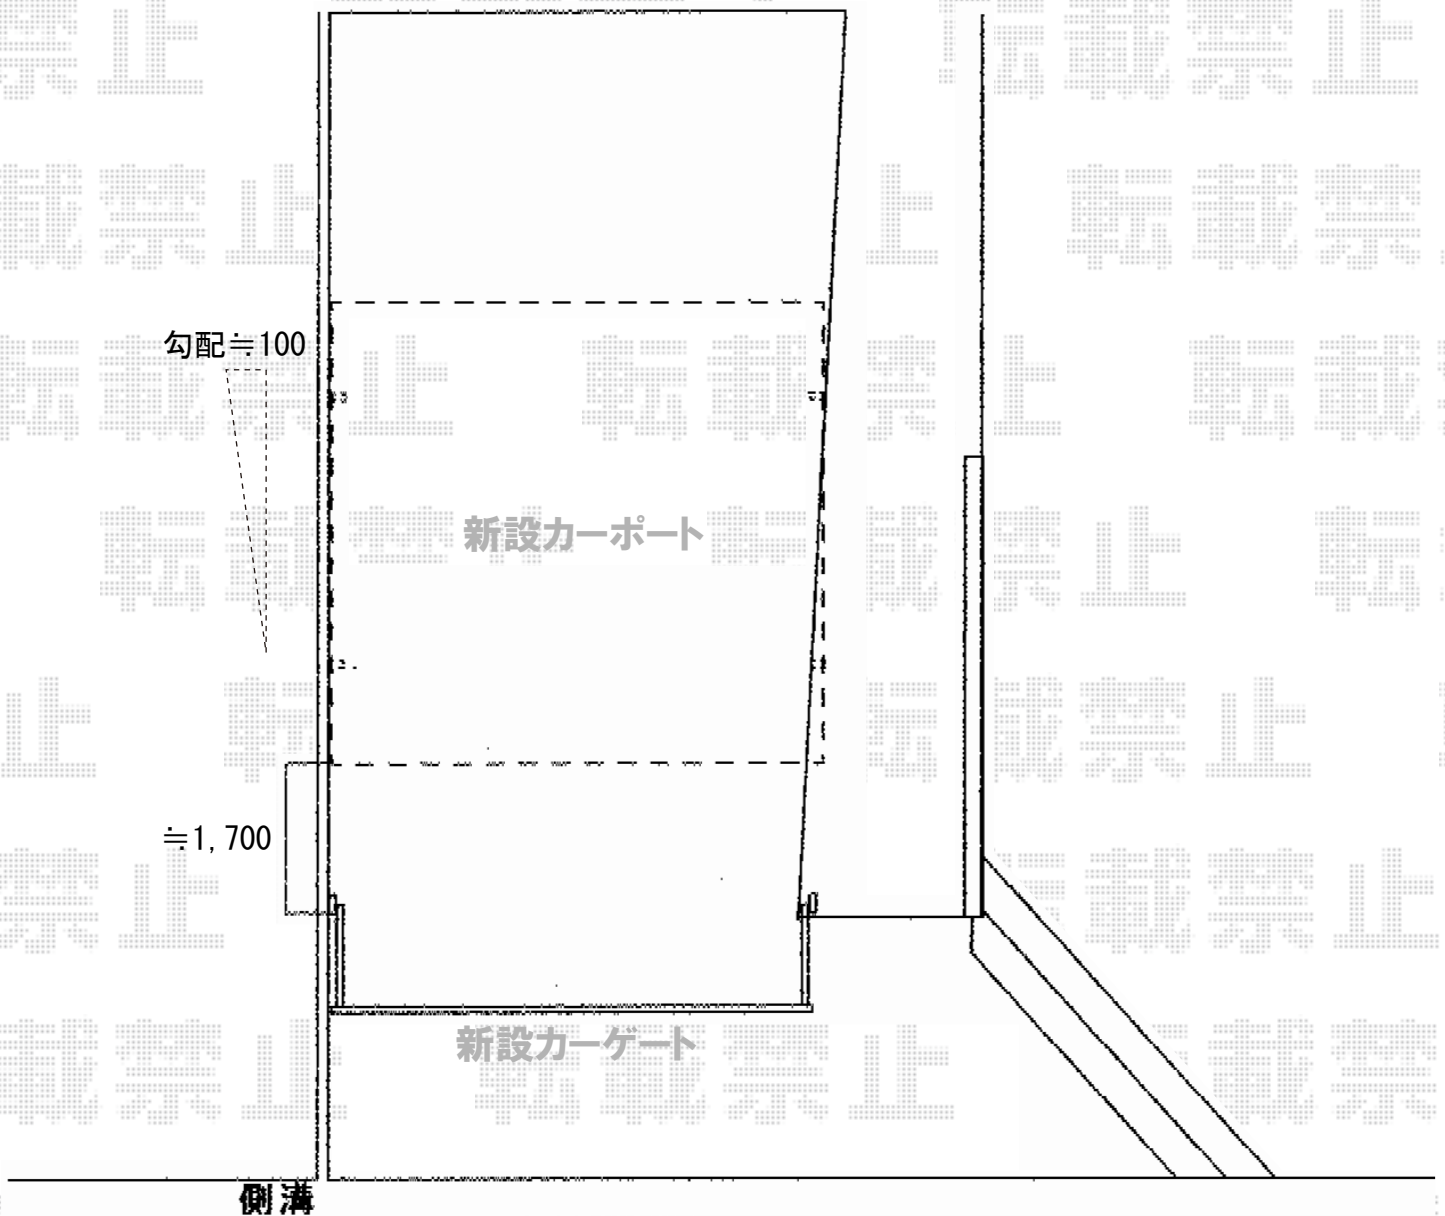

2014-10-246375

担当者

塚田