


カーポート 施工概略図

Value Select プレシオサポート 縦連棟 積雪~20cm対応
幅= 2,700mm
奥行= 10,064mm
色： ノーブルステン
屋根材： 熱線遮断ポリカーボネート（スカイブルーマット調）
柱仕様： ハイーフ柱仕様（有効高 約2,250mm）

隣地

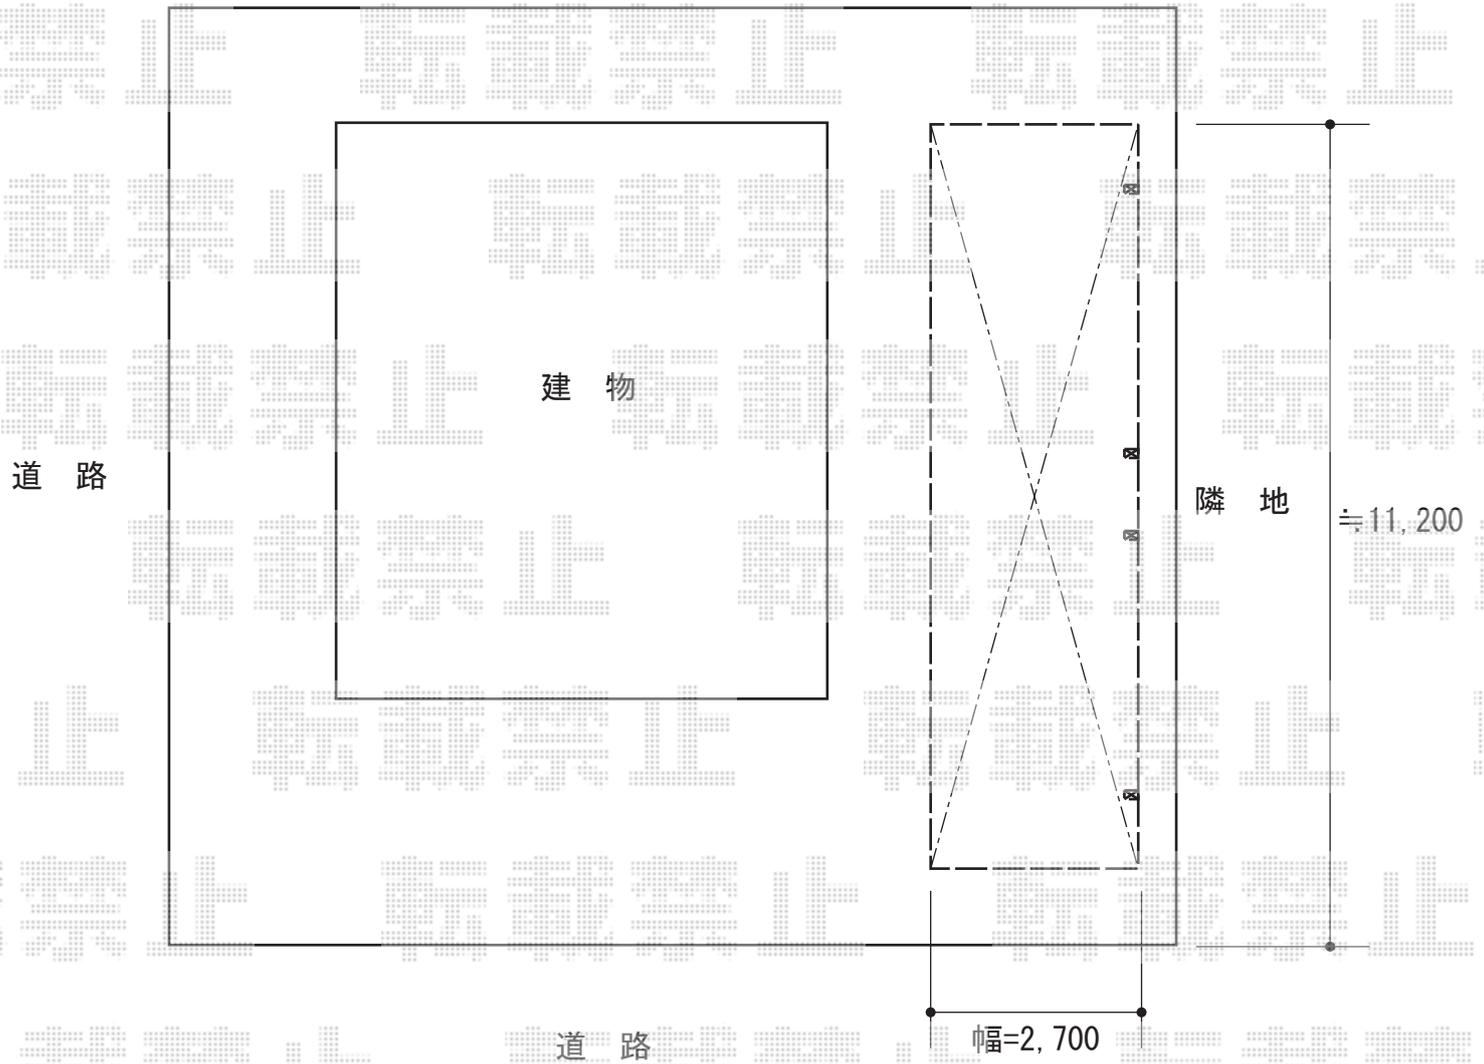

2014-10-246481

担当者

塚田