


カーポート工事 施工概略図

YKK AP レイナトリプルポートグラン 積雪~20cm対応
 幅= 8,000mm
 奥行= 5,052mm
 色: カームブラック
 屋根材: ポリカーボネート (アースブルー)
 柱仕様: ハイルフ柱仕様 (有効高 約2,350mm)

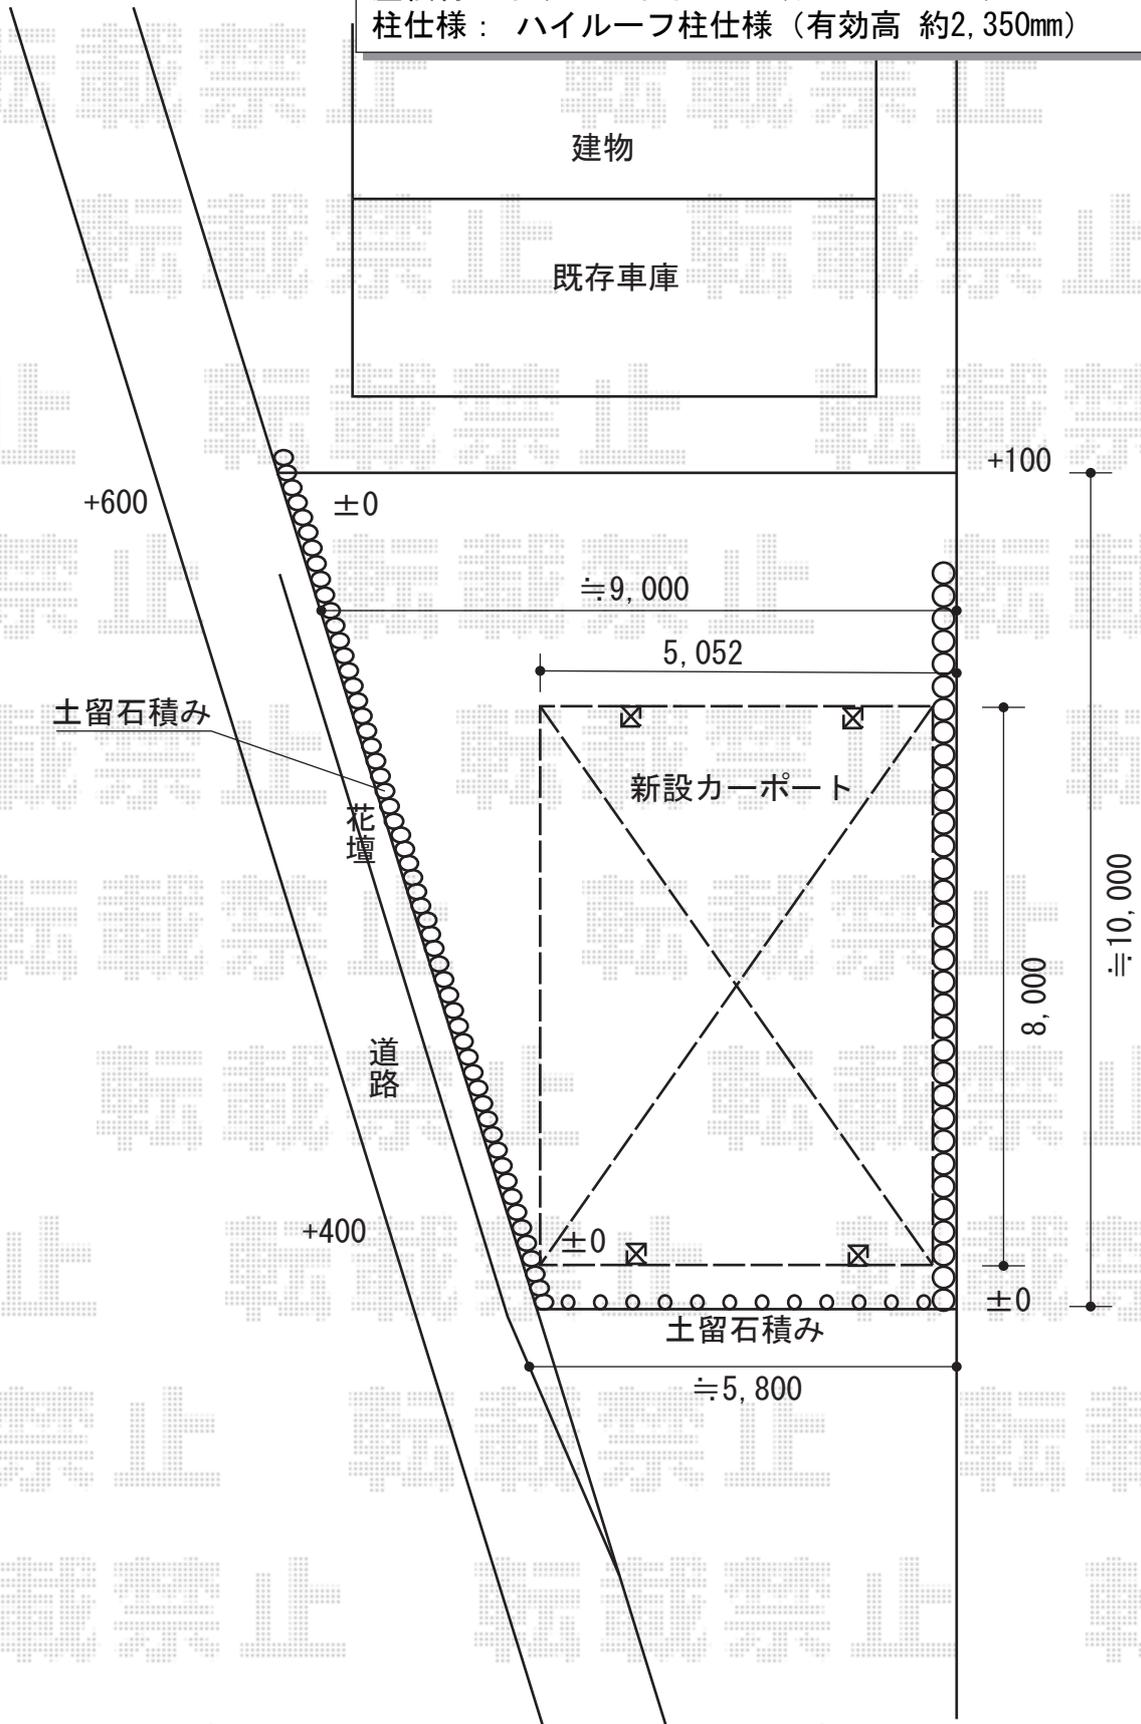

2014-10-246539

担当者

邑智