


カーポート工事 施工概略図

トステム カーブポートシグマIII ワイド 積雪～20cm対応
幅= 6,060mm
奥行= 4,980mm
色： シャイングレー
屋根材： 熱線吸収ポリカーボネート（ライトブルーマット調）
柱仕様： ロング柱28仕様（有効高 約2,800mm）

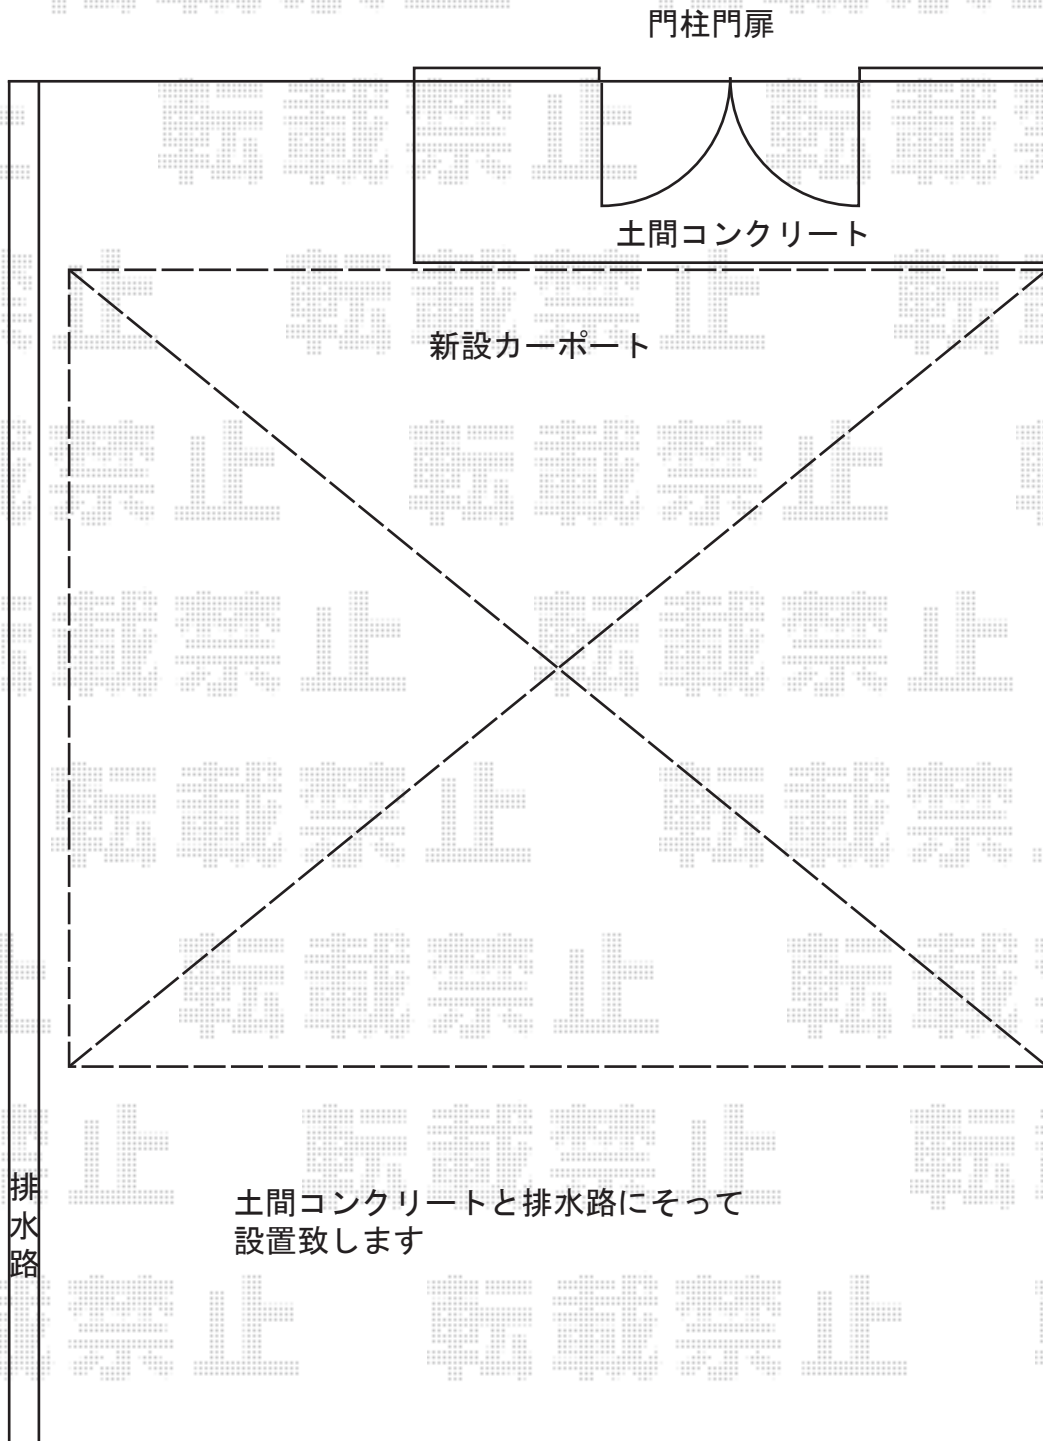

2014-10-246547

担当者

小林