


カーポート工事 施工概略図

トステム カーブポートシグマIII 積雪~20cm対応
幅= 2,701mm
奥行= 4,980mm
色 : シャイングレー
屋根材 : ガリレポリカ (クリアマット・すりガラス調)
柱仕様 : ロング柱28仕様 (有効高 約2,800mm)

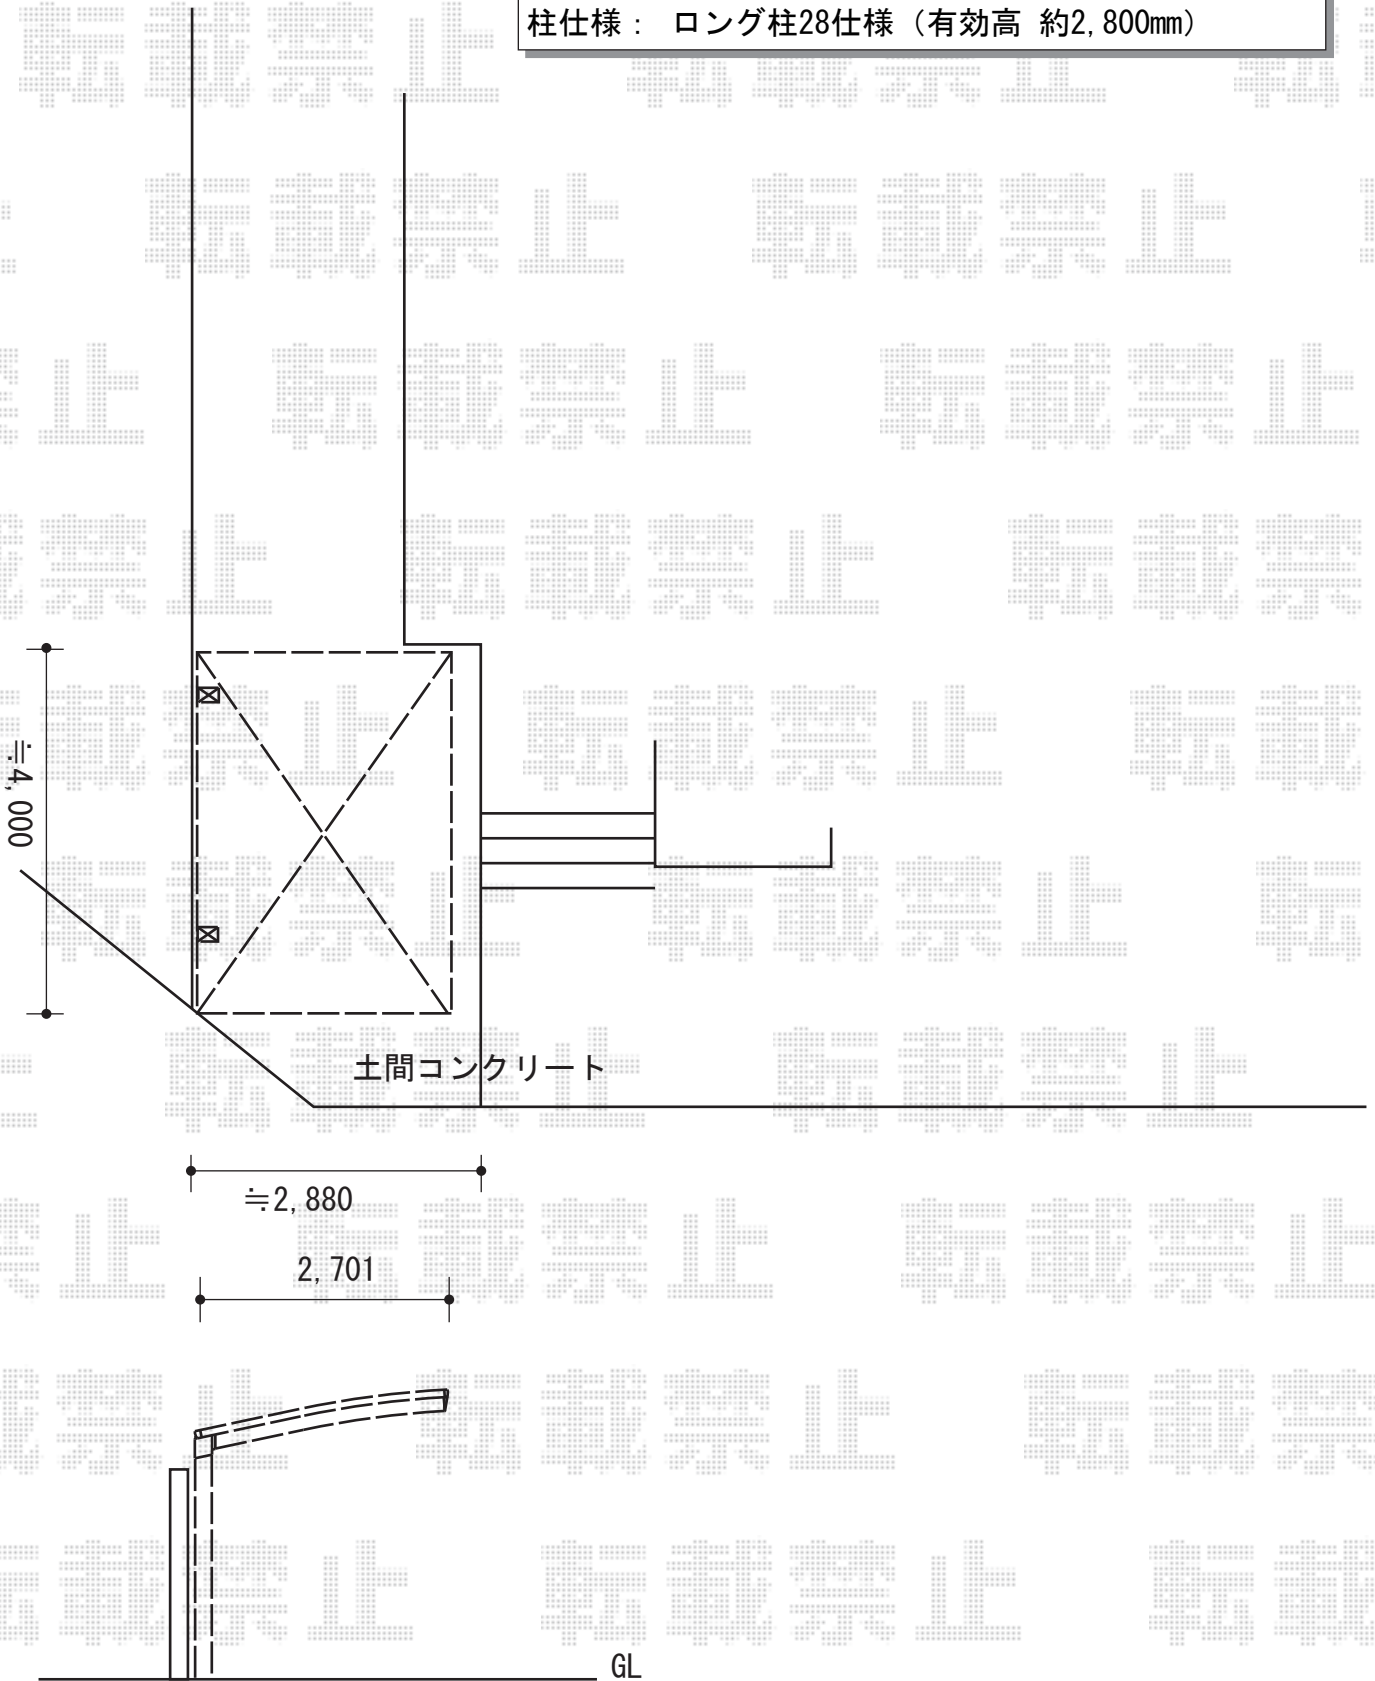

2014-10-246549

担当者

酒井