


カーポート工事 施工概略図

Value Select プレシオサポート 積雪～20cm対応
幅= 2,700mm
奥行= 5,052mm
色： ノーブルステン
屋根材： ポリカーボネート（ガラスマット）
柱仕様： ハイルフ柱仕様（有効高 約2,250mm）

★納まり図はイメージとなります。

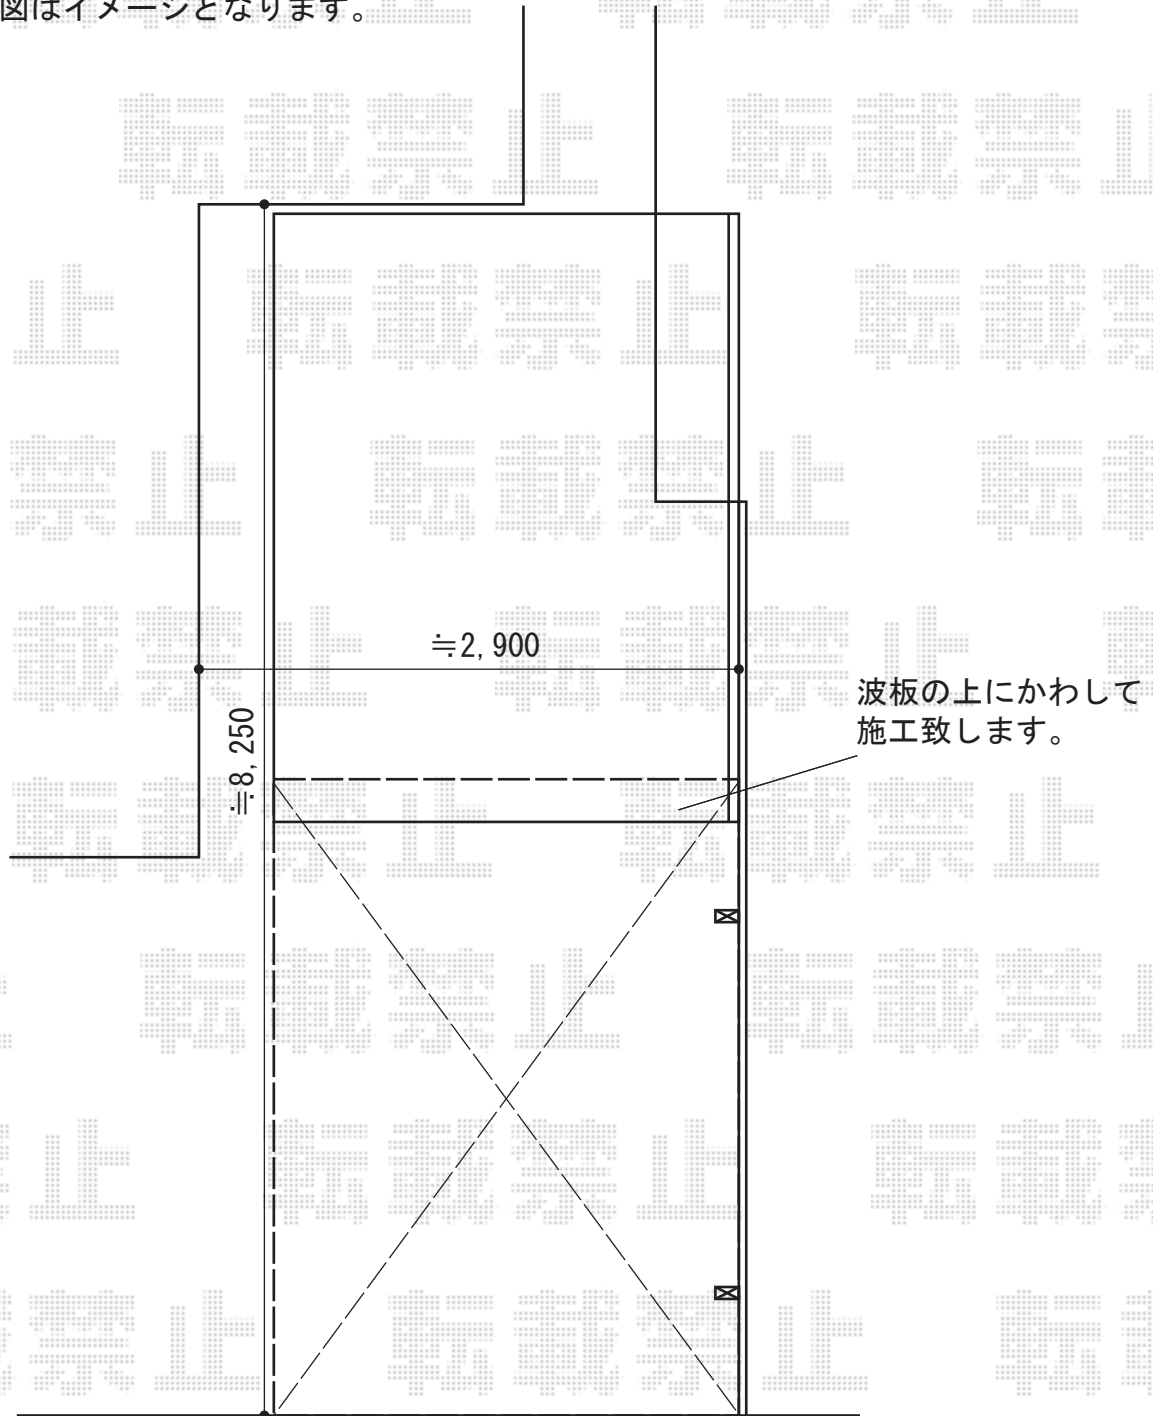

2014-10-246614

担当者

小林