


テラス屋根 施工概略図

トステム ライザーテラスII F型 テラスタイプ 単体 積雪～20cm対応
 間口= メーター4000 (柱芯々3,800mm 屋根幅4,020mm)
 出幅= 6尺 (1,785mm)
 色: シャイングレー
 屋根材: ポリカーボネート (クリアマット・すりガラス調)
 柱仕様: 柱位置固定長尺タイプ (柱2本)
 施工方法: 上止め仕様
 オプション: 吊り下げ物干し ロング 標準 2本入
 オプション: 前面スクリーン1段 メーター4,000 長尺

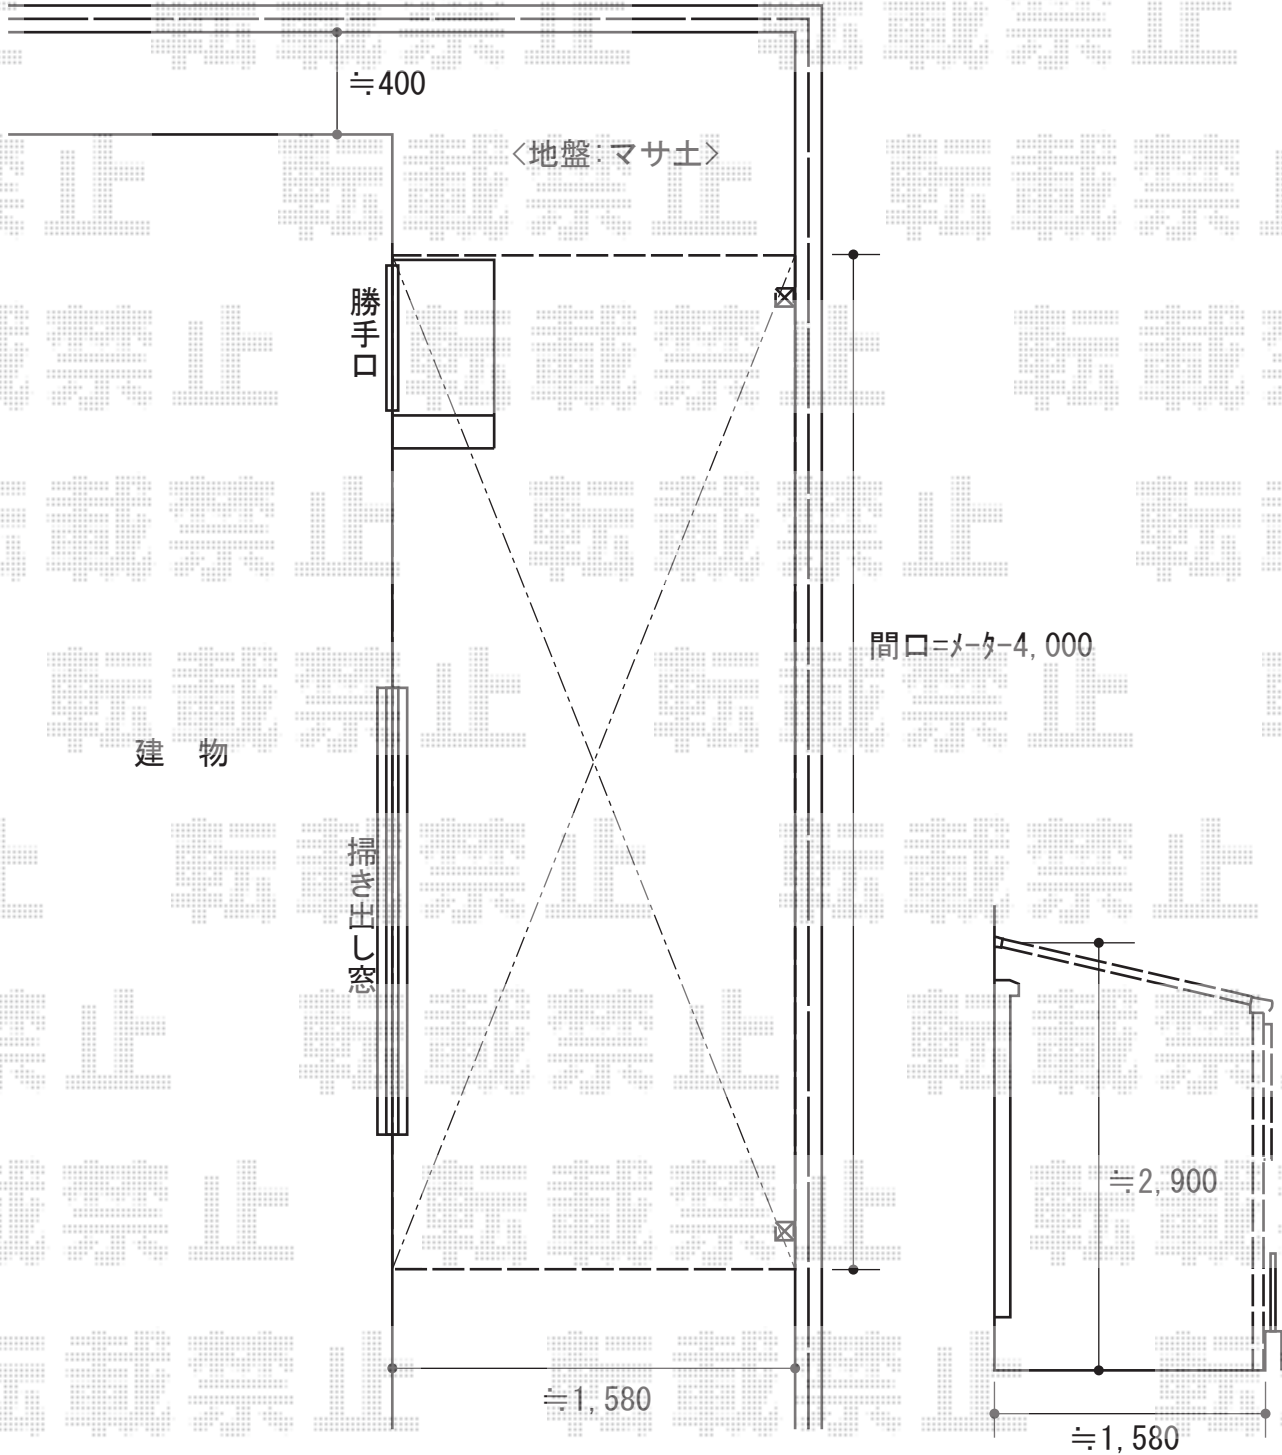

2014-10-246763	担当者	白賀
----------------	-----	----