


ストックヤード 施工概略図

トステム フリーヤード オープンタイプ 積雪~20cm対応
 間口= 関東間4.0間[2.0+2.0間] (7,300mm)
 出幅= 5尺 (1,394mm)
 色: シャイングレー
 屋根材: 【仮】ポリカーボネート波板 (グレースモークマット)
 囲い材: 【仮】ポリカーボネート波板 (グレースモークマット)
 追加部材: 波板打ち止め用部材一式

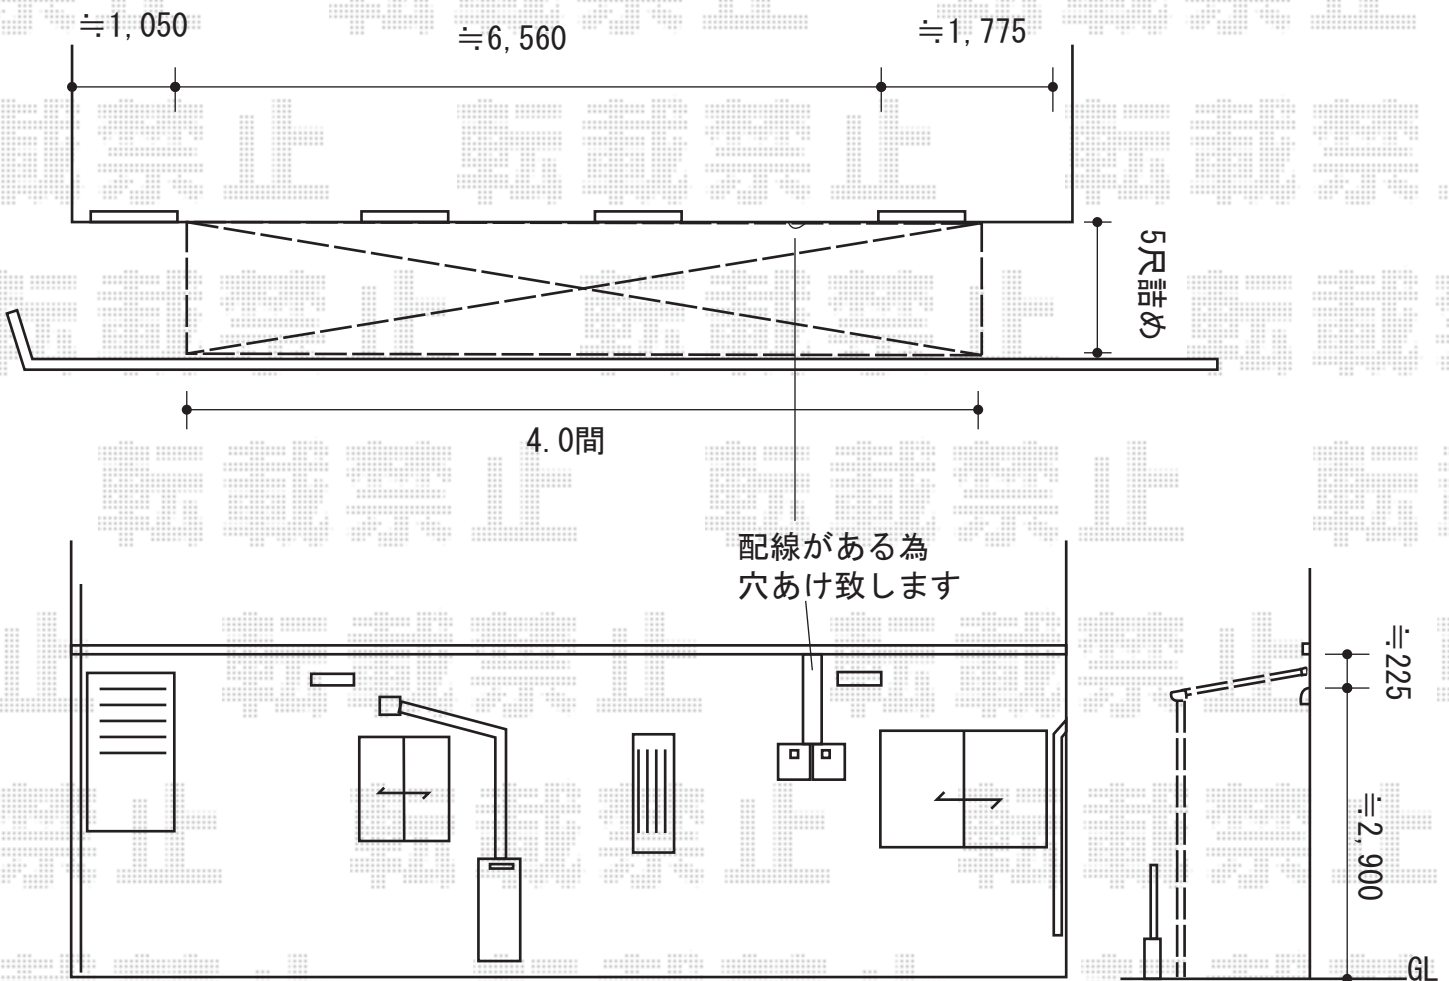

2014-10-246793

担当者

伊野