


カーポート工事 施工概略図

YKK AP レイナベーカーポートグラン 積雪~20cm対応
幅= 3,900mm
奥行= 5,052mm
色： プラチナステン
屋根材： 熱線遮断ポリカーボネート(クリアマット)
柱仕様： ハイルフ柱仕様 (有効高 約2,500mm)

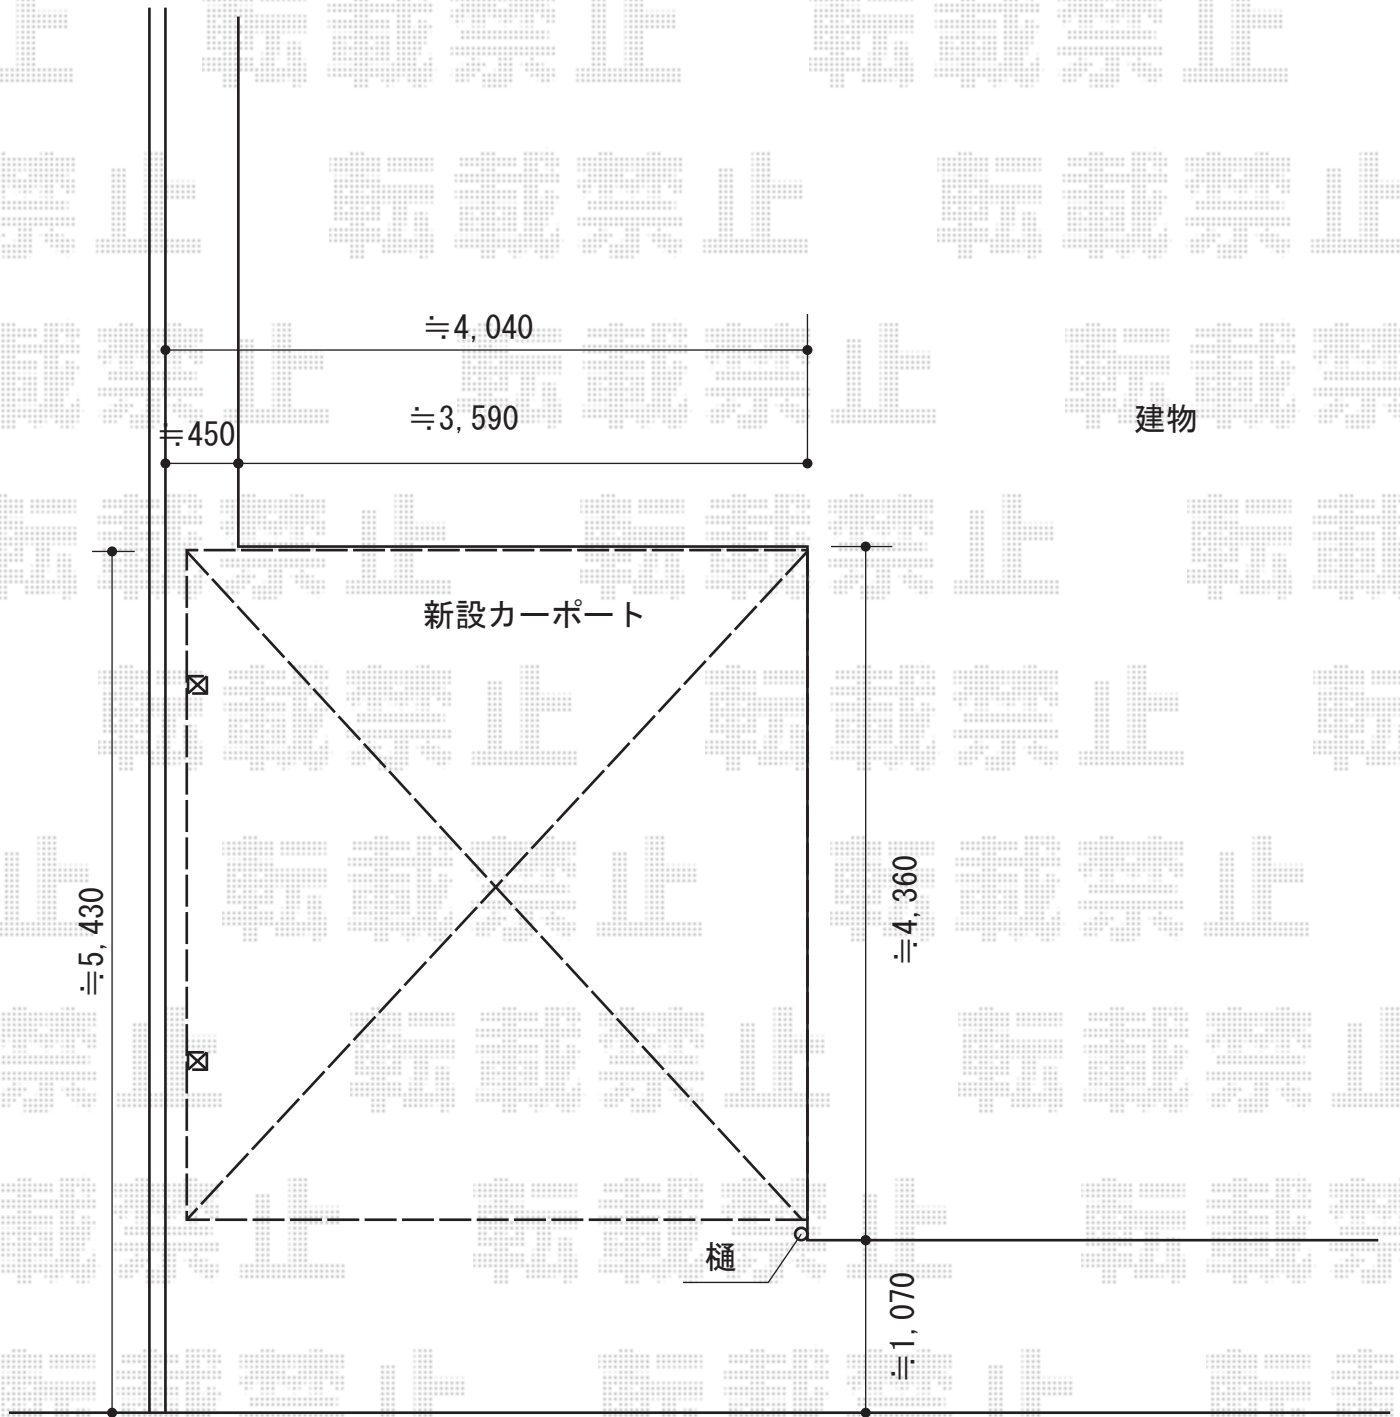

2014-10-246803

担当者

小林