


カーポート 施工概略図

YKK AP レイナポートグラン 積雪～20cm対応
幅= 2,700mm
奥行= 5,768mm
色： プラチナステン
屋根材： ポリカーボネート（アースブルー）
柱仕様： ハイーフ柱仕様（有効高 約2,350mm）

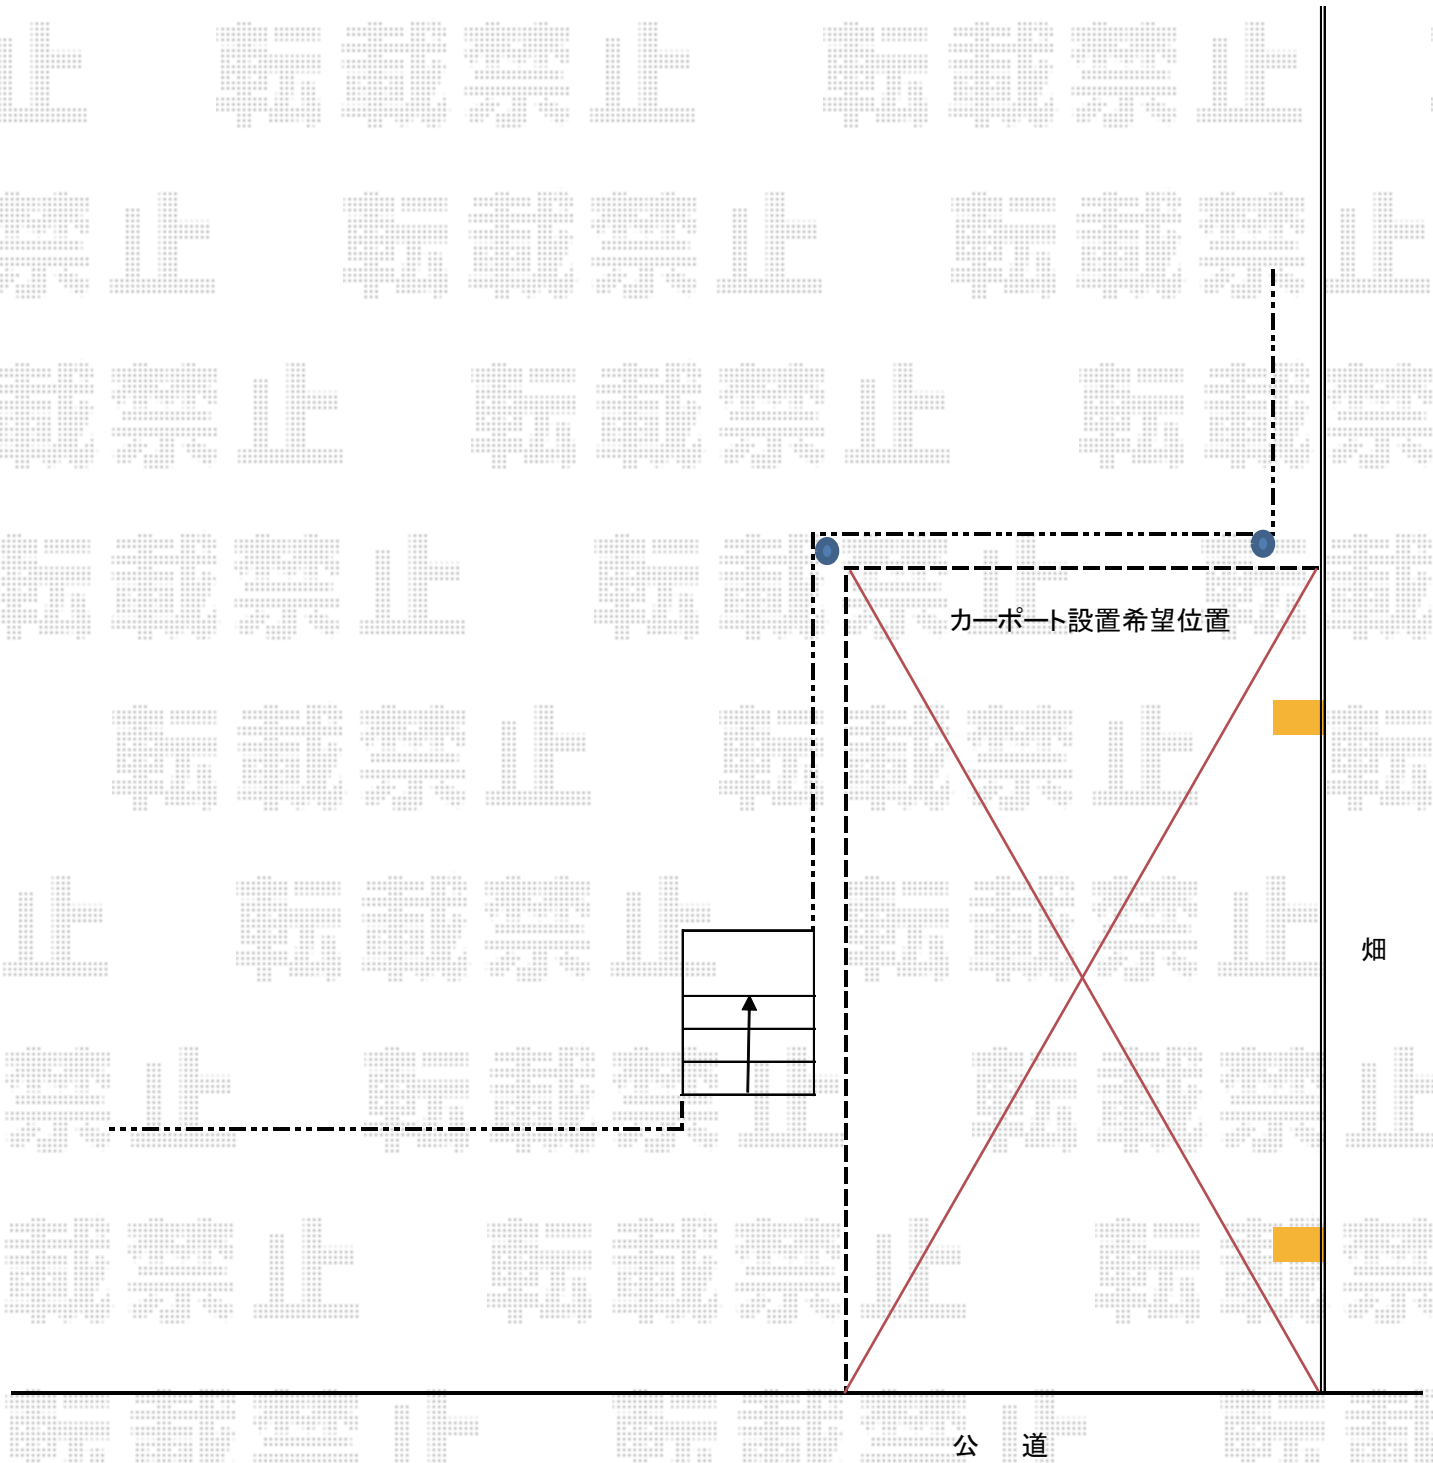

2014-10-246895	担当者	谷
----------------	-----	---