
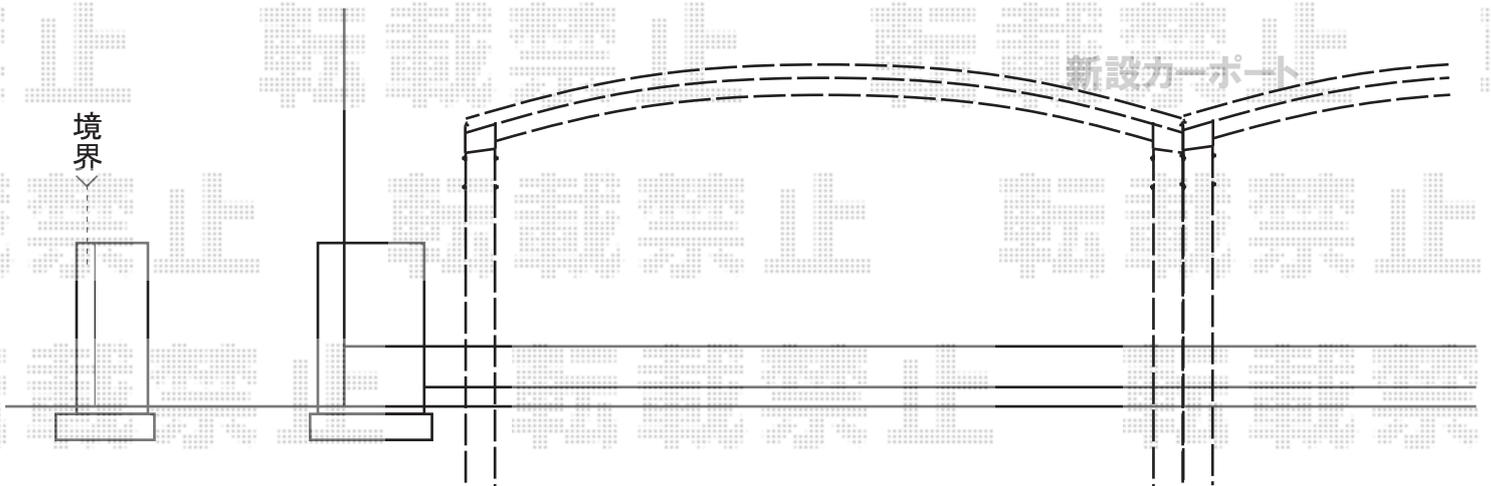


# カーポート 施工概略図

トステム カーブポートシグマIII ワイド 積雪~20cm対応  
 幅=5,140mm  
 奥行=4,980mm  
 色：シャイングレー  
 屋根材：ポリカーボネート（ブルースモーク）  
 柱仕様：ロング柱23仕様（有効高 約2,300mm）

トステム カーブポートシグマIII ワイド 積雪~20cm対応  
 幅=5,140mm  
 奥行=4,980mm  
 色：シャイングレー  
 屋根材：ポリカーボネート（ブルースモーク）  
 柱仕様：ロング柱23仕様（有効高 約2,300mm）

トステム レークポートシグマIII 合掌部品  
 MY合掌セット×1【K-L110-PCBA】  
 Y合掌部品セット×1【K-L310-PCBC】

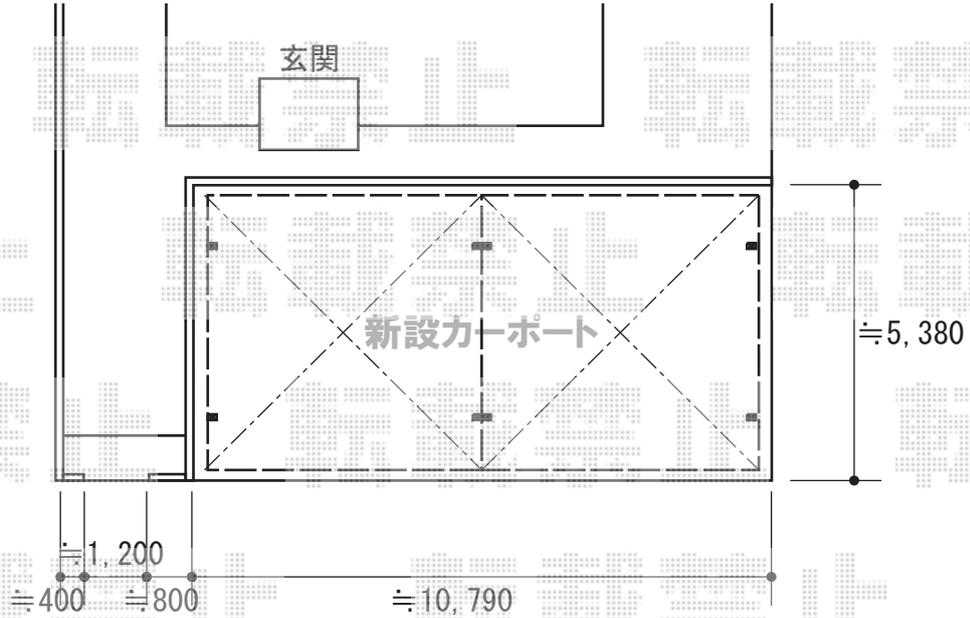

納まりはイメージです。  
 詳細は現場合わせにて決定致します。

2014-10-246900

担当者

小林