


# カーポート工事 施工概略図

YKK AP レイナツインポートグラン 延長 積雪~20cm対応  
幅= 4,801mm  
奥行= 6,484mm  
色: プラチナステン  
屋根材: ポリカーボネート (アースブルー)  
柱仕様: ハイルフ柱仕様 (有効高 約2,350mm)

YKK AP レイナツインポートグラン 水平式物干し ロング 2本入り×2セット  
色: プラチナステン  
柱仕様: ロング/テラス柱用  
数量: 2セット

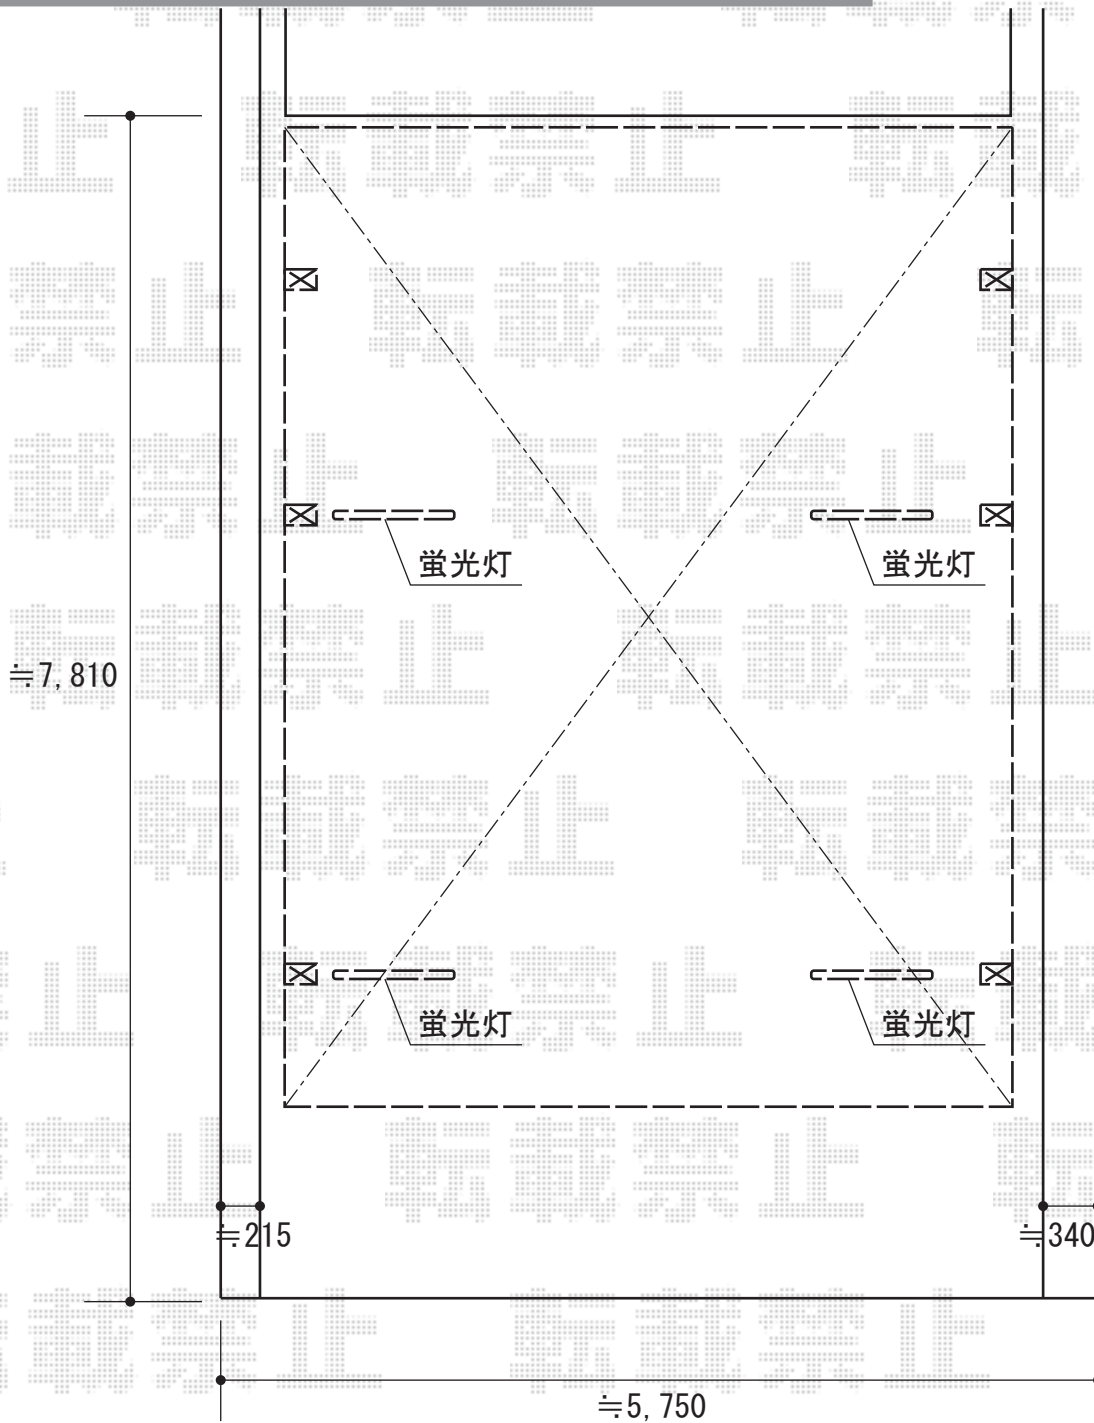

2014-10-246925

担当者

酒井