


カーポート 施工概略図

トステム テールポートシグマIII 1500 ワイド 積雪~50cm対応
幅= 5,436mm
奥行= 4,982mm
色： オータムブラウン
屋根材： ポリカーボネート（ブラウン）
柱仕様： ロング柱23仕様（有効高 約2,300mm）

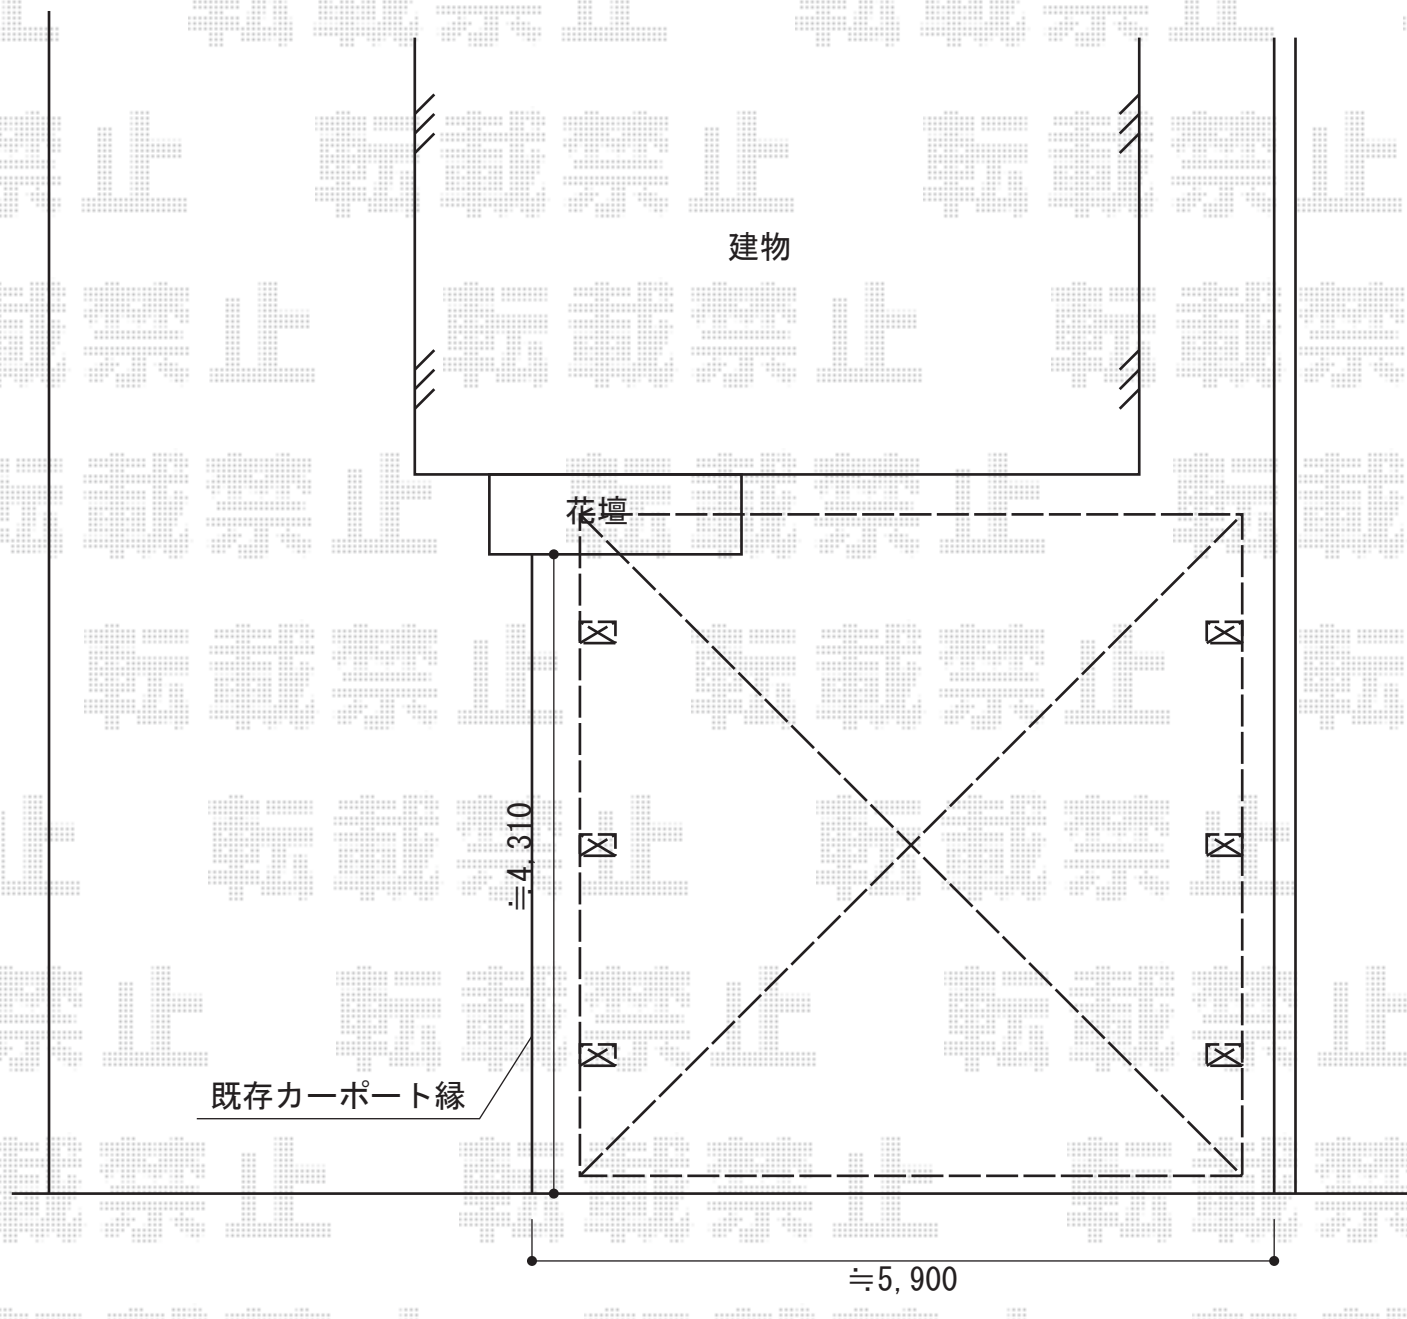

2014-10-246969

担当者

塚田