


カーポート・サイクルポート・物置工事 施工概略図

YKK AP レイナポートグランミニZ 積雪~20cm対応
 幅= 2,100mm
 奥行= 2,188mm
 色： プラチナステン
 屋根材： ポリカーボネート（アースブルー）
 柱仕様： 標準柱仕様（有効高 約1,814mm）

ヨド物置 エルモ 一般型 1870×1870×2118
 間口= 1,870mm
 奥行= 1,870mm
 高さ= 2,118mm
 色： SM(スミ)
 屋根タイプ： 標準型
 耐荷重タイプ： 一般型
 数量： 1台

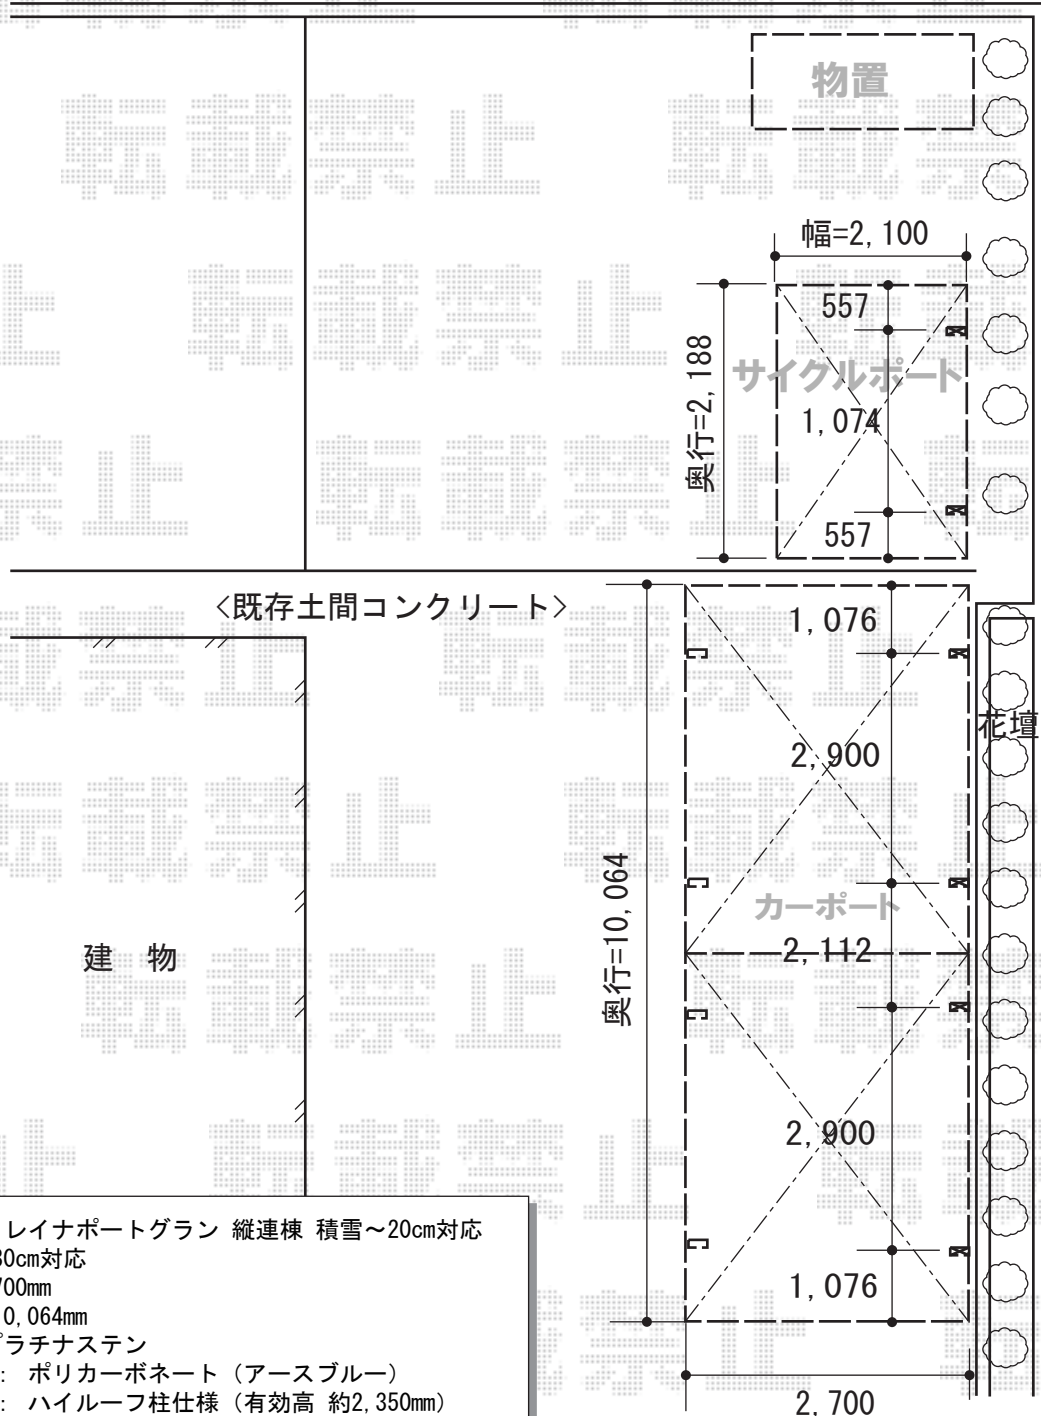

コンクリート擁壁

花壇

<既存土間コンクリート>

建物

YKK AP レイナポートグラン 縦連棟 積雪~20cm対応
 積雪~30cm対応
 幅= 2,700mm
 奥行= 10,064mm
 色： プラチナステン
 屋根材： ポリカーボネート（アースブルー）
 柱仕様： ハイルフ柱仕様（有効高 約2,350mm）

YKK AP レイナポートグラン 着脱式サポート 標準・ハイルフ兼用 2本入り×2セット
 色： プラチナステン

★設置位置・柱位置は未定です。
 施工当日現場合わせにて決定致します。

2014-10-247001	担当者	邑智
----------------	-----	----