


カーポート 施工概略図

トステム レグナスポートシグマIII 積雪～20cm対応
 幅= 3,009mm
 奥行= 5,600mm
 色： シャイングレー
 屋根材： ガリレポリカ（クリアマット・すりガラス調）
 柱仕様： ロング柱28仕様（有効高 約2,800mm）

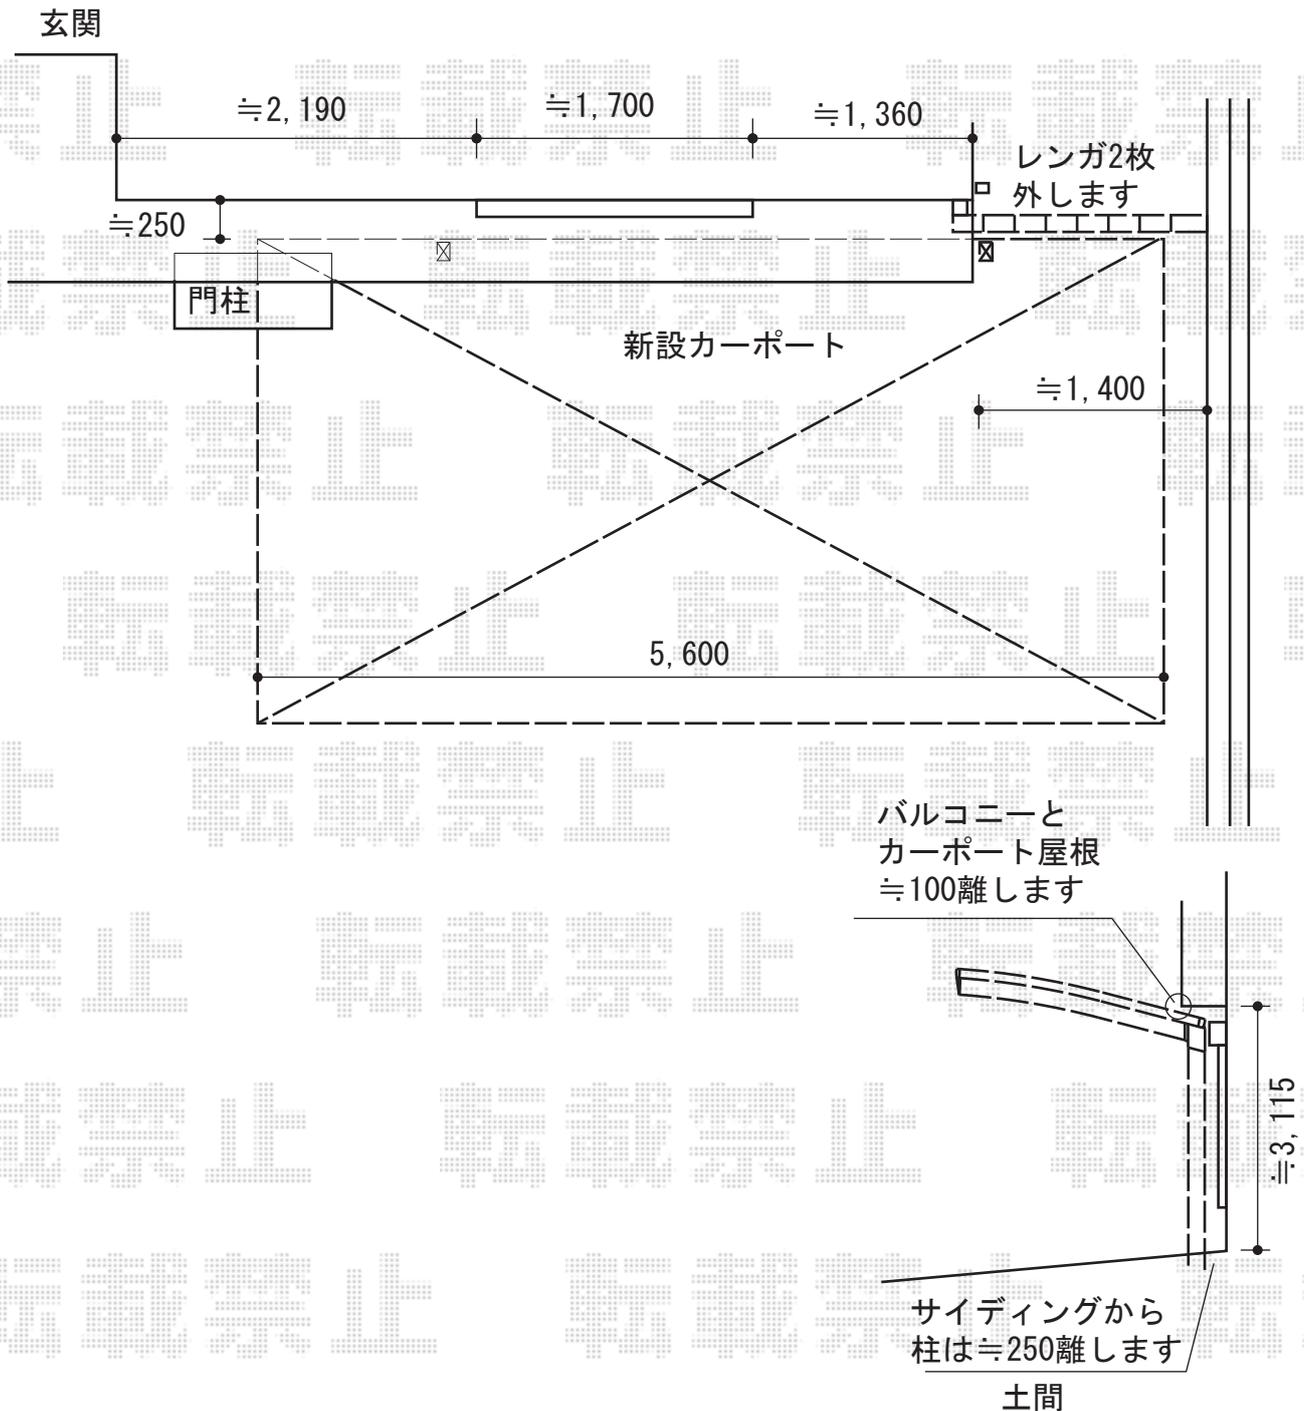

2014-10-247007

担当者

竹下