


カーゲート・カーポート工事
施工概略図

Value Select トリップゲート RA型 ノンレール 片開き 27S (錠無し)
 開口幅= 2,626mm
 全幅= 2,726mm
 たたみ幅= 299mm
 高さ= 1,182mm
 色: ステンカラー
 キャスター数: 2箇所
 落棒数: 1本

Value Select プレシオスポート 縦連棟 積雪~20cm対応
 幅= 2,700mm
 奥行= 10,064mm
 色: ノーブルステン
 屋根材: 熱線遮断ポリカーボネート (スカイブルーマット調)
 柱仕様: ハイーフ柱仕様 (有効高 約2,250mm)

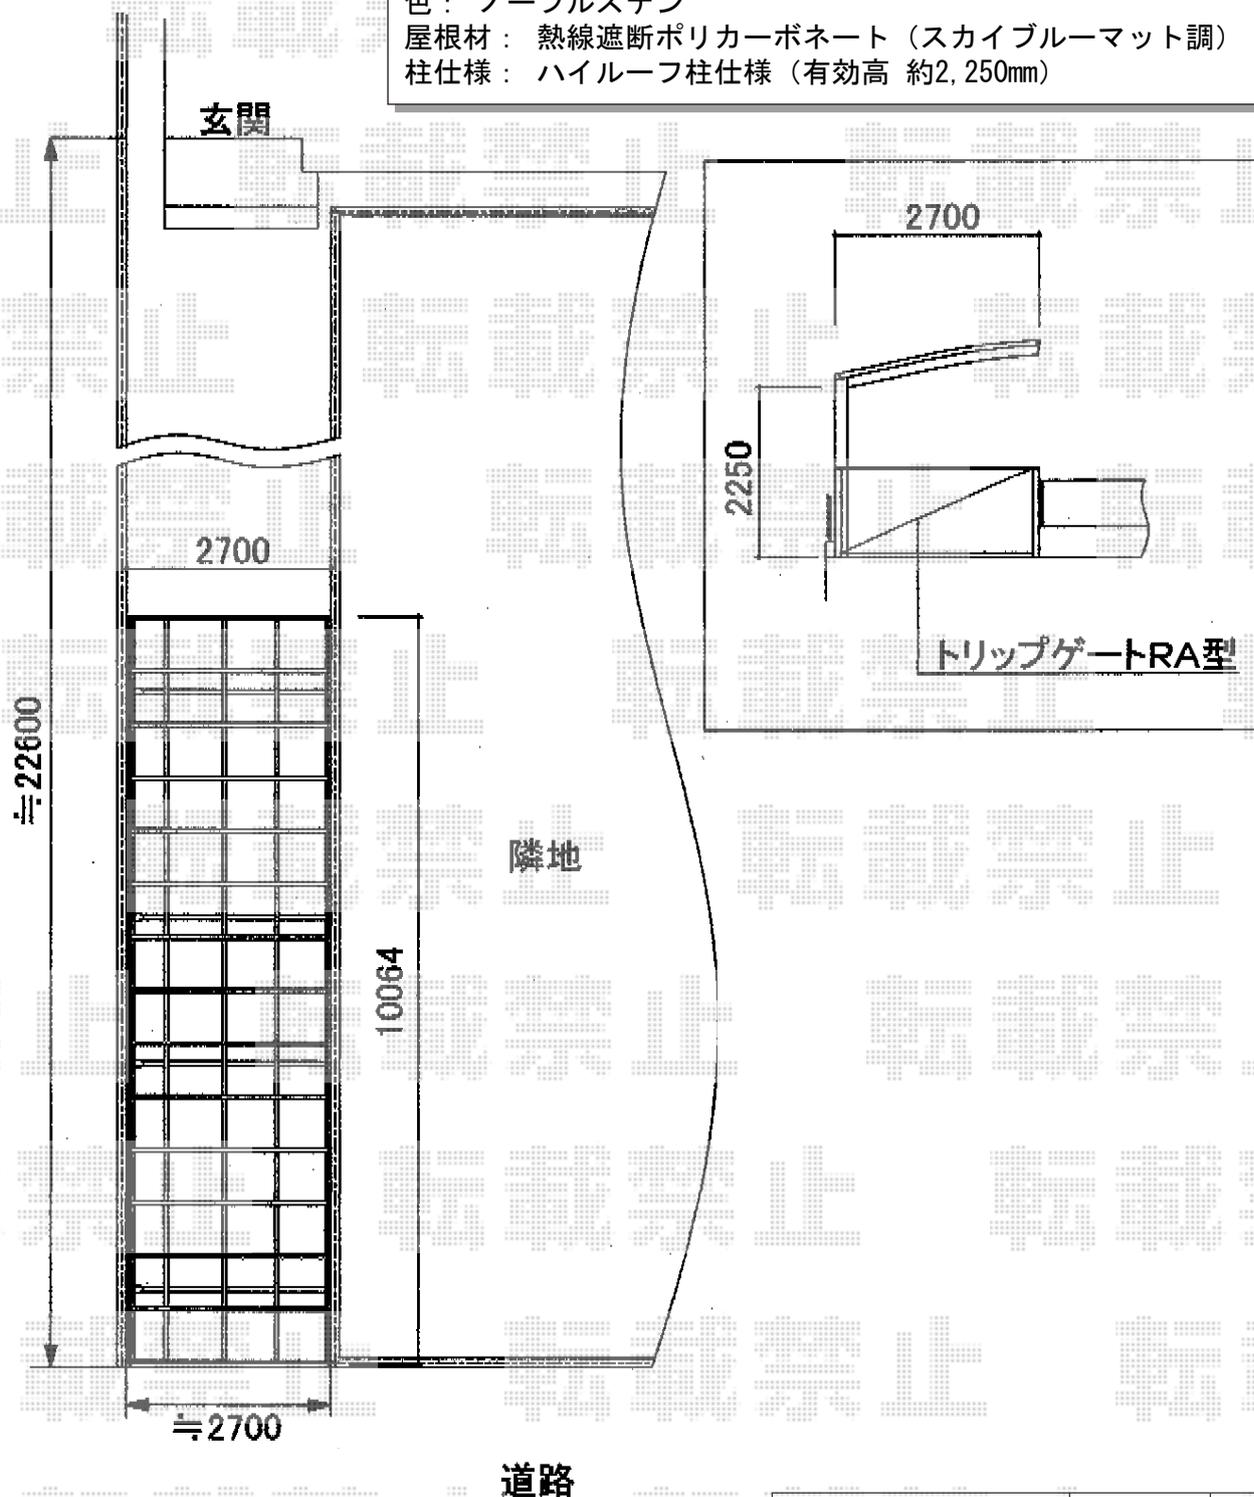

2014-10-247012

担当者

塚田