

カーポート工事 施工概略図

Value Select プレシオサポート 積雪～20cm対応


幅= 2,400mm

奥行= 5,052mm

色： ノープルステン

屋根材： ポリカーボネート（ガラスマット）

柱仕様： ハイルフ柱仕様（有効高 約2,250mm）

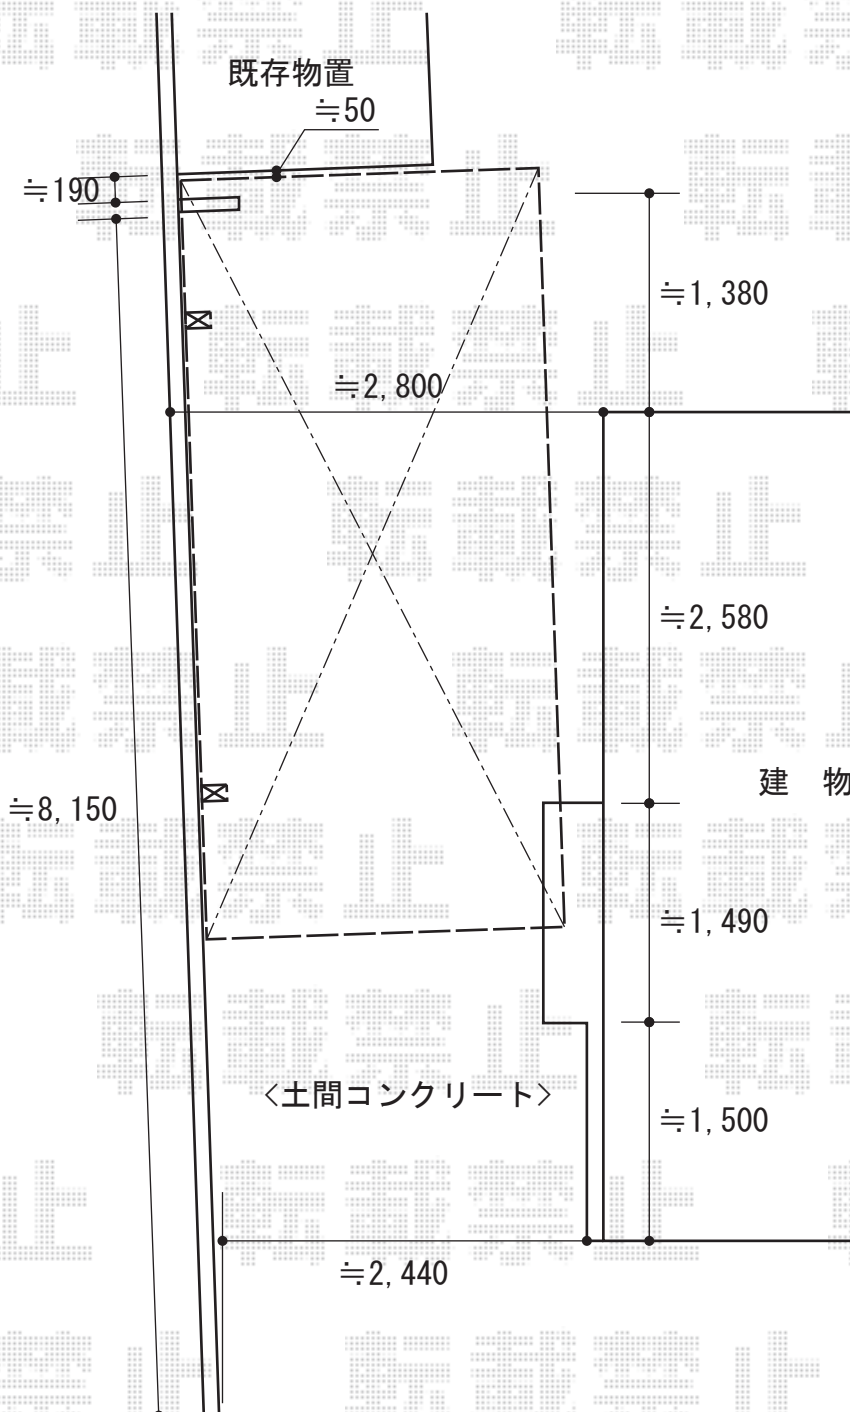

2014-10-247059

担当者

酒井