


# テラス屋根 施工概略図

トステム ライザーテラスII F型 テラスタイプ 単体 積雪~20cm対応  
 間口= 関東間1.5間 (柱芯々2,530mm 屋根幅2,750mm)  
 出幅= 4尺 (1,185mm)  
 色: オータムブラウン  
 屋根材【1】: ポリカーボネート (ブルースモーク)  
 屋根材【2】: 熱線吸収アクアポリカーボネート (ライトブルー)  
 柱仕様: 柱位置固定タイプ (柱2本)  
 施工方法: 上止め仕様  
 オプション: 吊り下げ物干し 標準 2本入  
 追加部材: 柱固定用部品

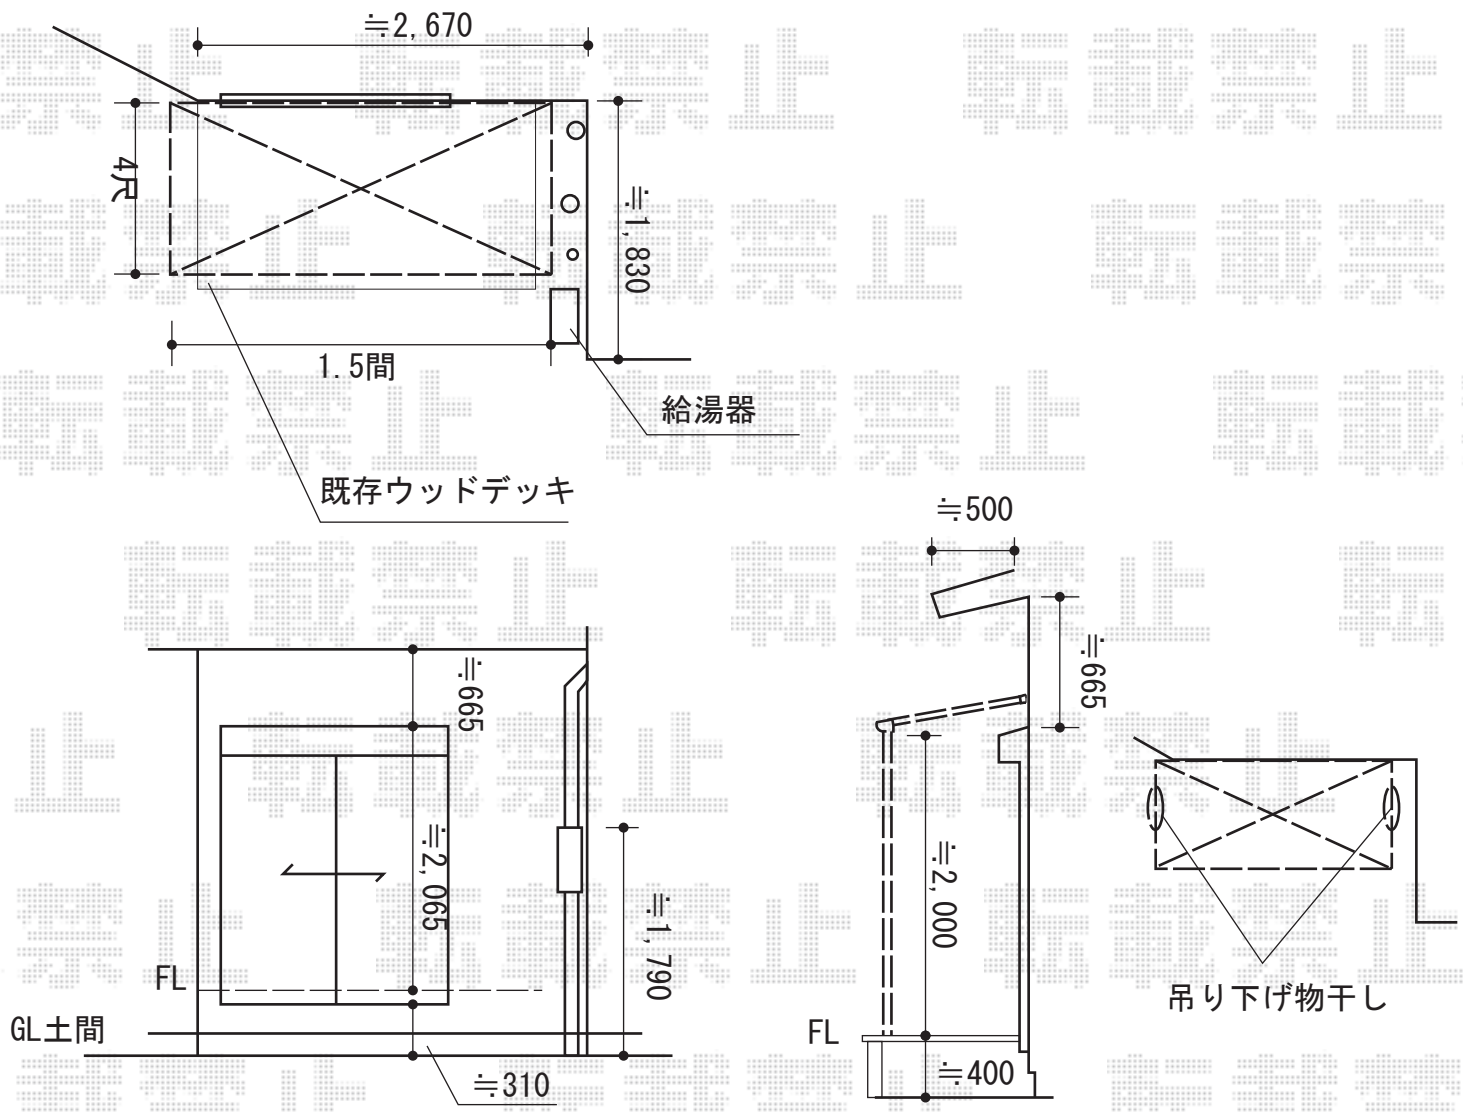

2014-10-247245	担当者	伊野
----------------	-----	----