
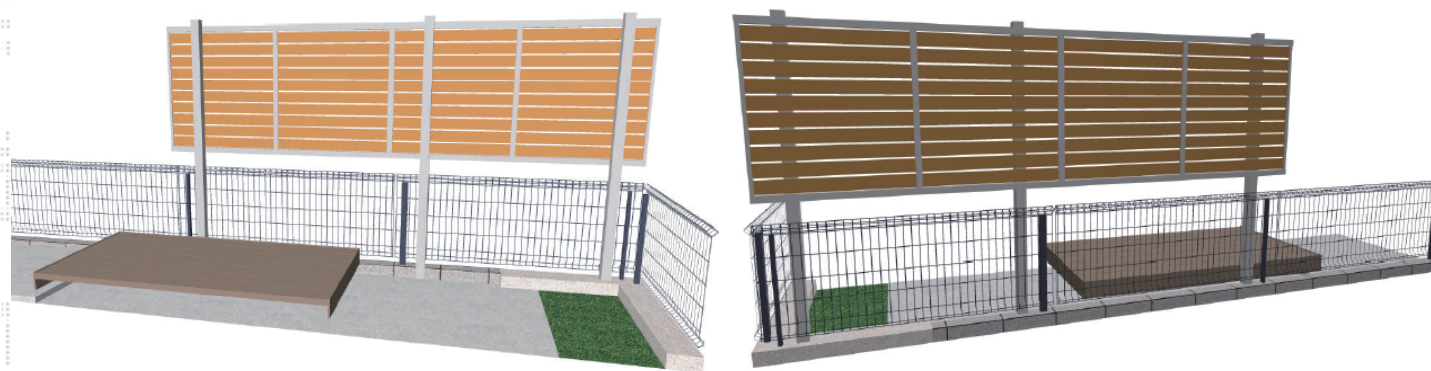


# フェンス 施工概略図

新日軽 セレビューフェンスRP3型 フリーポールタイプ<多段柱仕様>  
 本体1枚(W×H)=(1,998×1,200mm)×2枚  
 3段自在柱:2500用×3本  
 上下固定金具:3セット  
 エンドキャップ:1セット  
 色:本体/クリラスク 柱/シャイングレー

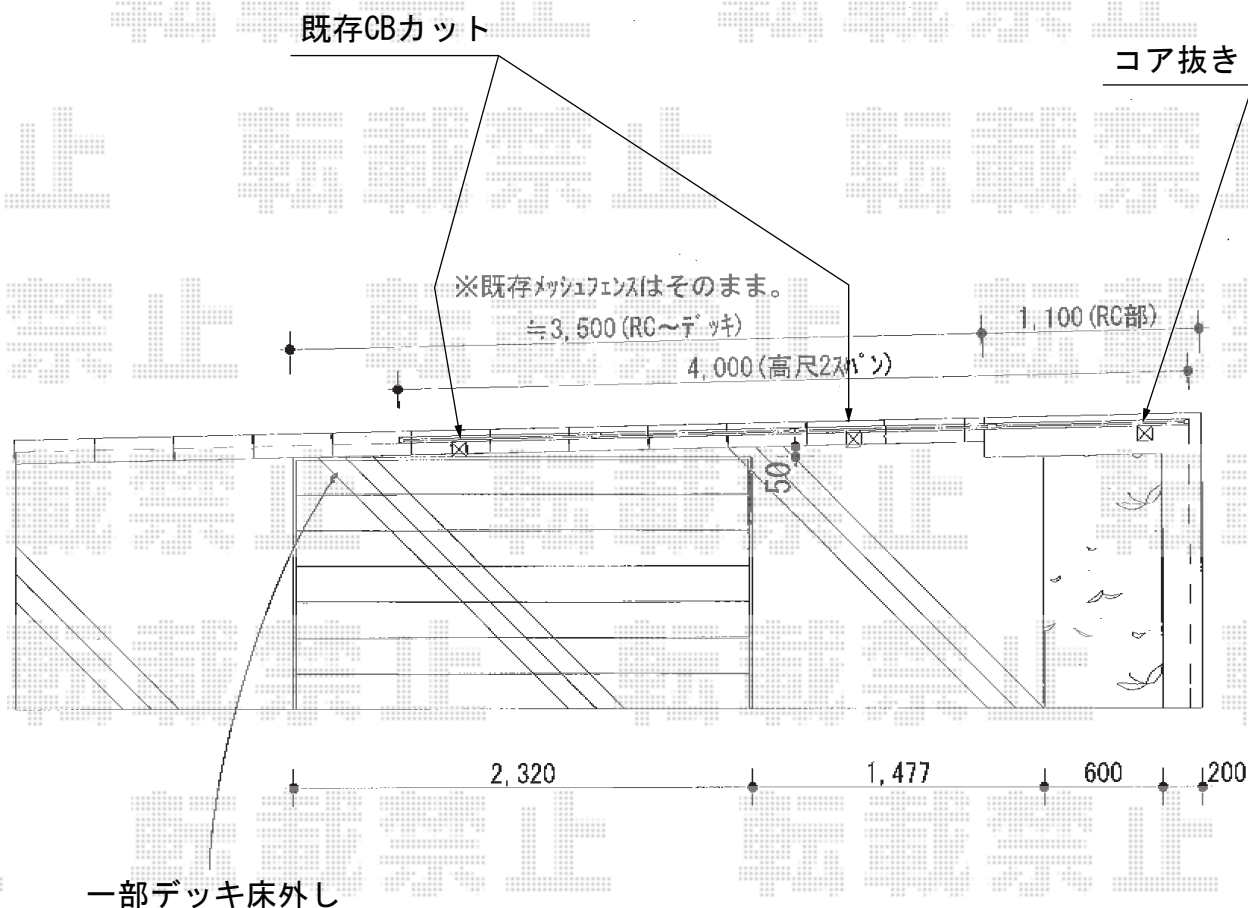

2014-6-232770

担当者

大藤