

エクステリア工事 施工概略図


トステム ライザーテラスII R型 テラスタイプ 単体 積雪~20cm対応
 間口= 関東間2.0間 (柱芯々3,440mm 屋根幅3,660mm)
 出幅= 10尺 (2,985mm)
 色: オータムブラウン
 屋根材: ポリカーボネート (クリアマット・すりガラス調)
 柱仕様: ロング柱/柱位置固定タイプ (柱2本)
 施工方法: 上止め仕様

トステム 吊下げ物干し 標準 ワイドタイプ 2本入
 色: オータムブラウン

YKK AP リウッドデッキ 200
 間口= 2.0間 (3,651mm)
 出幅= 12尺 (3,620mm)
 色: レッドブラウン
 床板: 縦貼り *千鳥貼り
 幕板: 標準幕板
 束柱: Hタイプ(550~700mm) (色: カームブラック)

YKK AP 独立式リウッドステップ2型
 色: 床板/レッドブラウン 束柱/カームブラック
 数量: 2セット

YKK AP シンプルモダンデッキフェンス8型<横格子1本タイプ>
 笠木: 1スパン用×2セット / 2スパン用×1セット
 端部キャップ: 4セット
 8型パネル: T80・12用×4枚
 柱: 中柱×1本 / 端柱×2セット(2本入) / 角柱1本
 柱連結ブラケット: 中柱(端柱)用×5セット / 角柱用×1セット
 デッキ材補強材: 先付用×2セット
 色: カームブラック

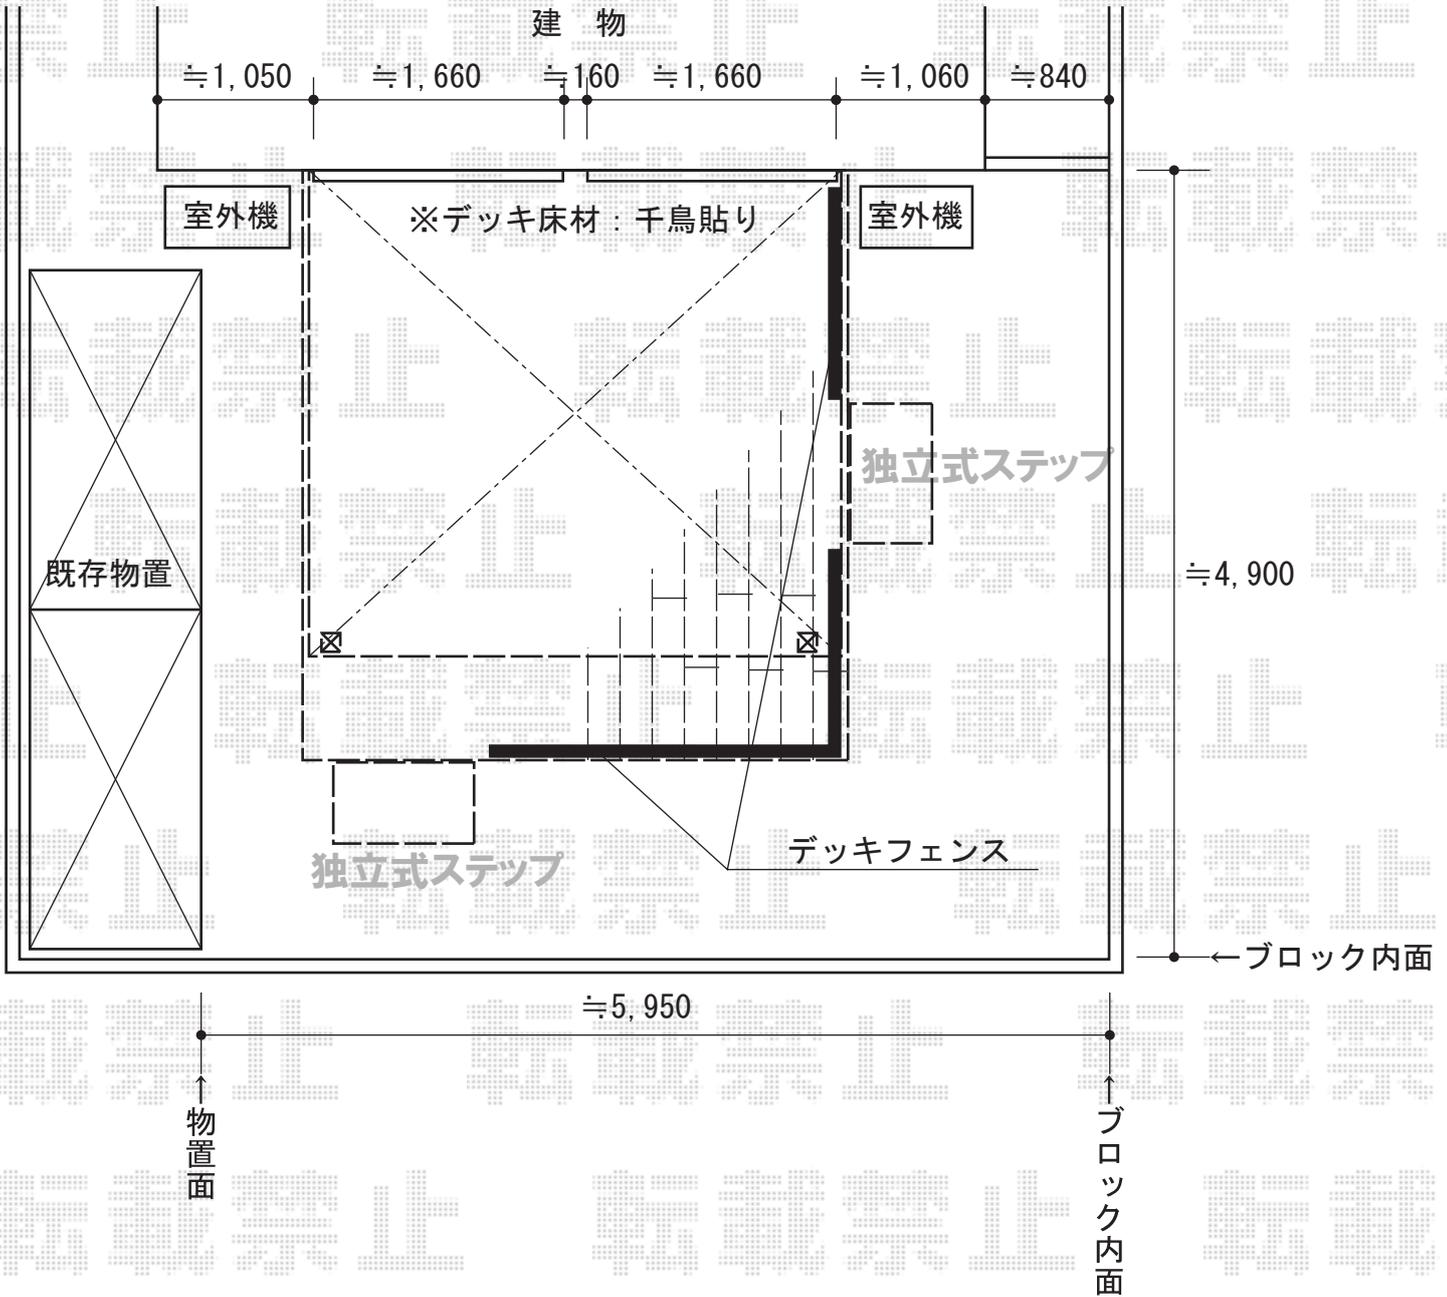

2014-10-247293

担当者

大藤