


カーポート工事 施工概略図

トステム カーブポートシグマIII ワイド 積雪~20cm対応
幅= 3,625mm
奥行= 4,980mm
色 : シャイングレー
屋根材 : 熱線吸収ポリカーボネート (ライトブルーマット調)
柱仕様 : ロング柱23仕様 (有効高 約2,300mm)

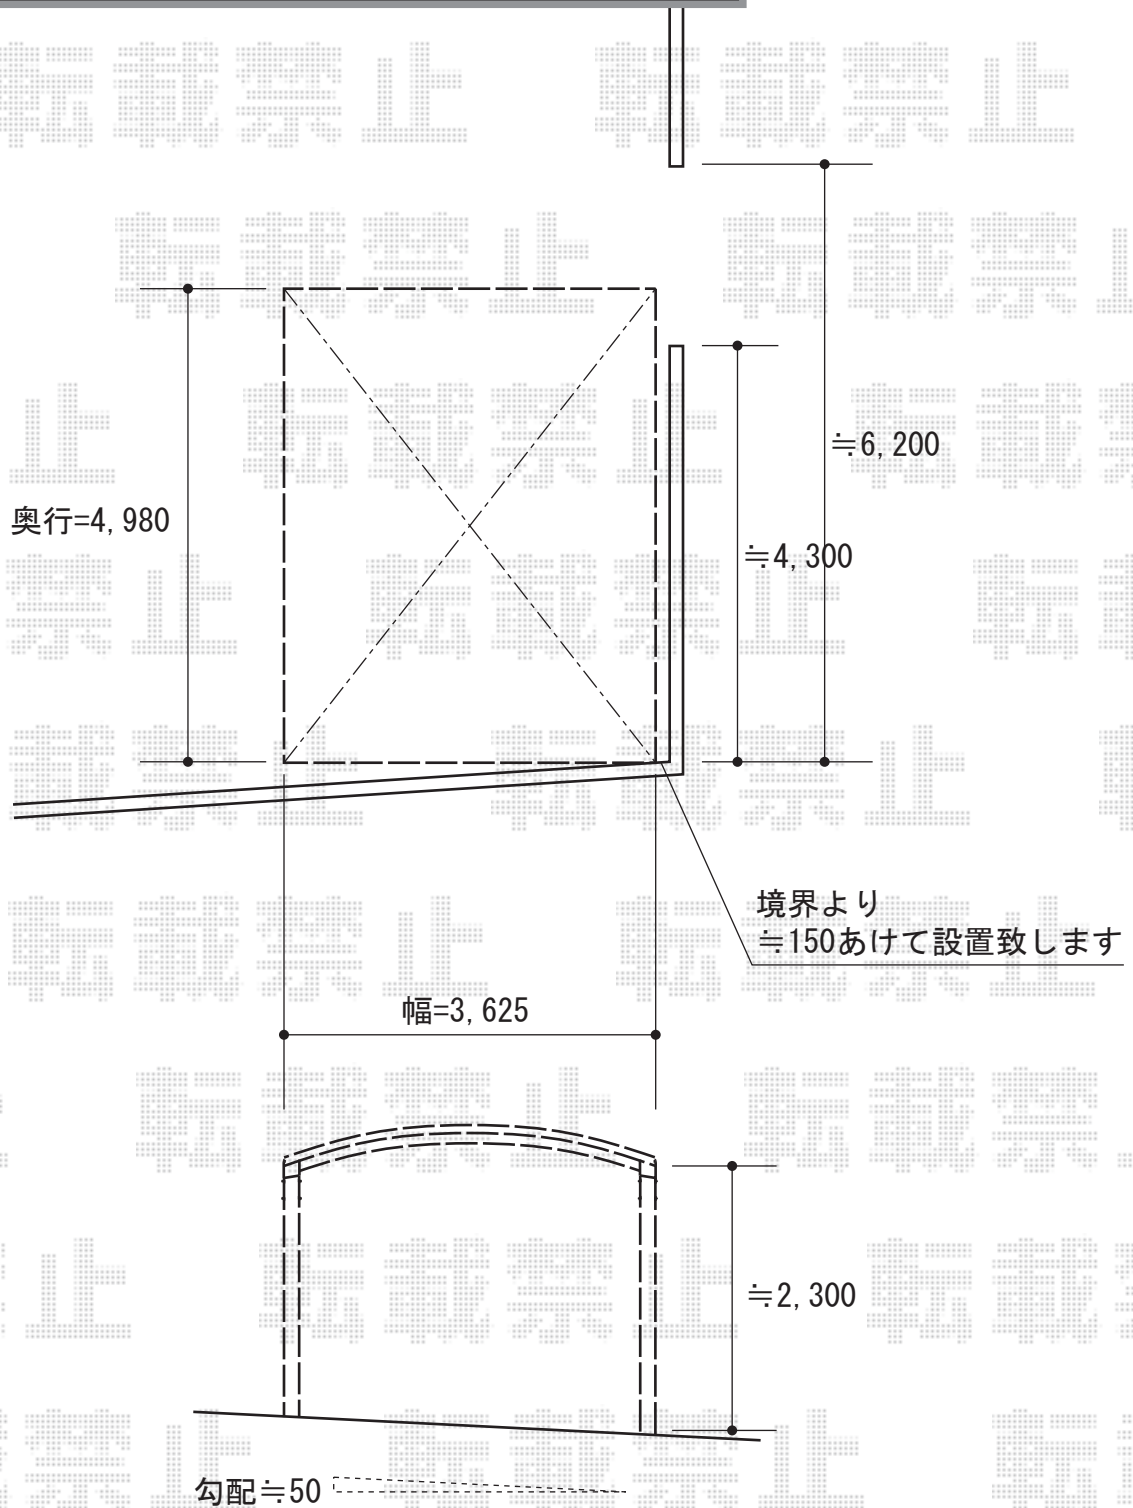

2014-10-247367

担当者

小林