


# カーポート工事 施工概略図

TOEX アーキフィットプラス 積雪~20cm対応  
幅= 2,700mm  
奥行= 5,030mm  
色：シャイングレー+クリエダーク  
屋根材：ポリカーボネート（クリアマット・すりガラス調）  
柱仕様：標準柱仕様（有効高 約2,300mm）

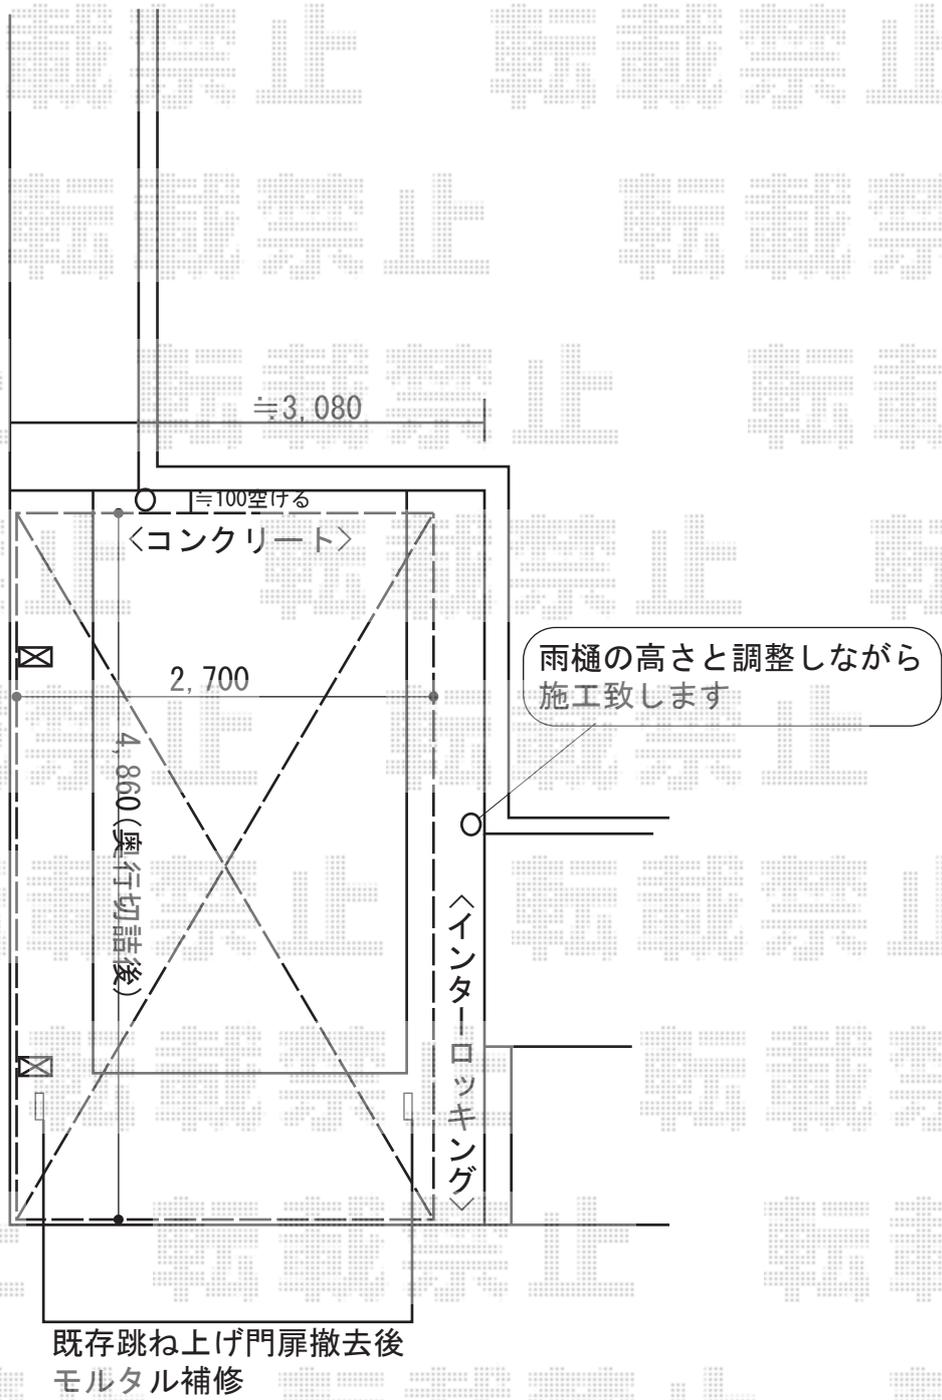

2014-10-247406

担当者

邑智