


カーポート工事 施工概略図

YKK AP レイナワンポートグラン 延長 積雪~20cm対応  
幅= 3,034mm  
奥行= 7,200mm  
色： プラチナステン  
屋根材： ポリカーボネート（トーマイマット）  
柱仕様： ハイルフ柱仕様（有効高 約2,300mm）

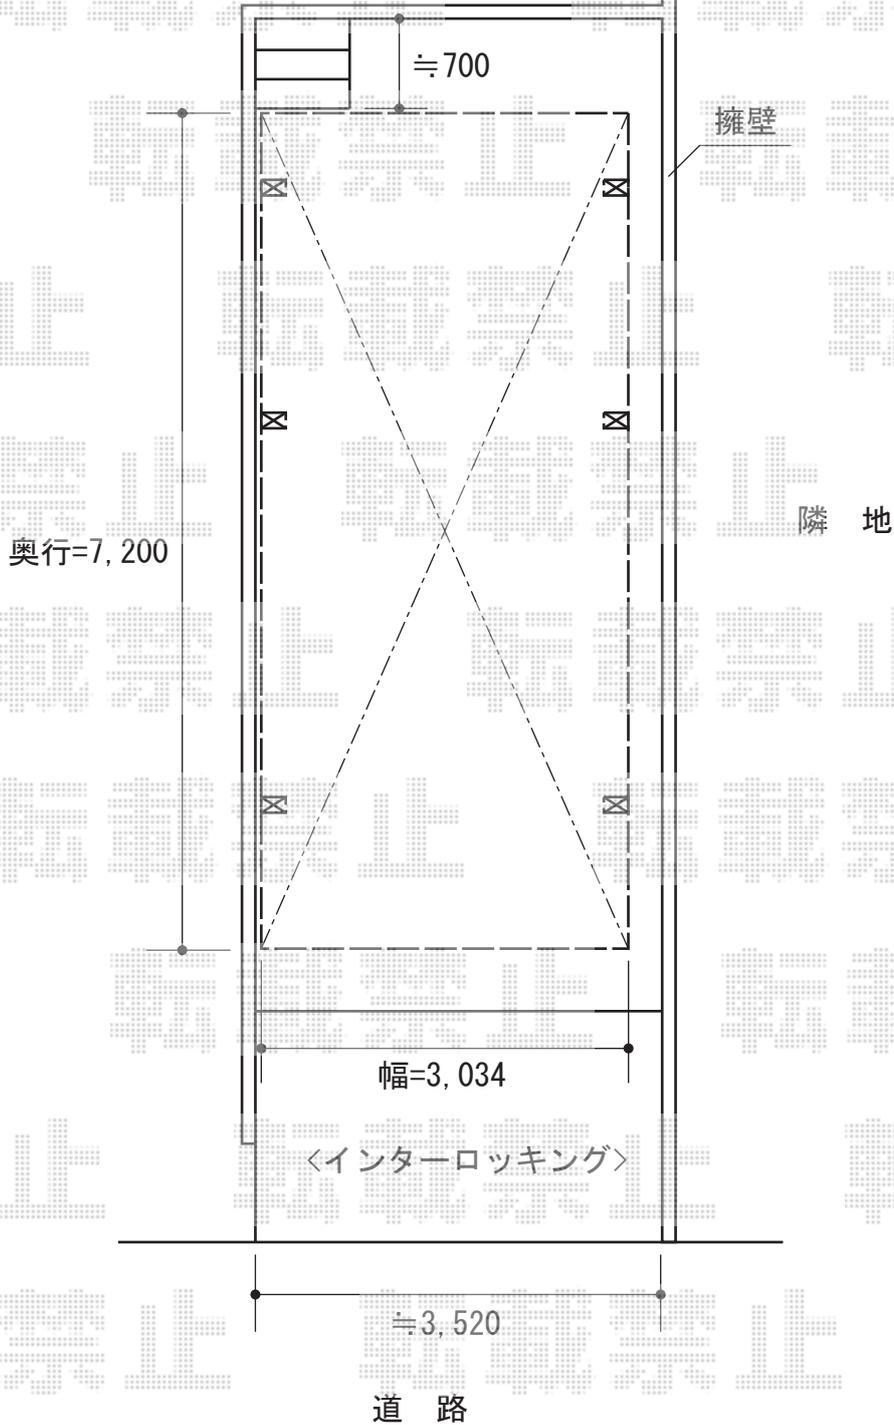

2014-10-247408

担当者

塚田