


カーポート/物置 施工概略図

稲葉物置 NXN-30S MB ネクスタ 一般型
 間口=2,210mm
 奥行=1,370mm
 高さ=2,020mm
 色：メープルブラウン
 屋根タイプ：標準型
 耐荷重タイプ：一般型
 数量：1台

ヨド物置 LMD-2215H DW エルモ 一般型
 間口=2,213mm
 奥行=1,512mm
 高さ=2,360mm
 色：DW(ダークウッド)
 屋根タイプ：標準型
 耐荷重タイプ：一般型
 数量：1台

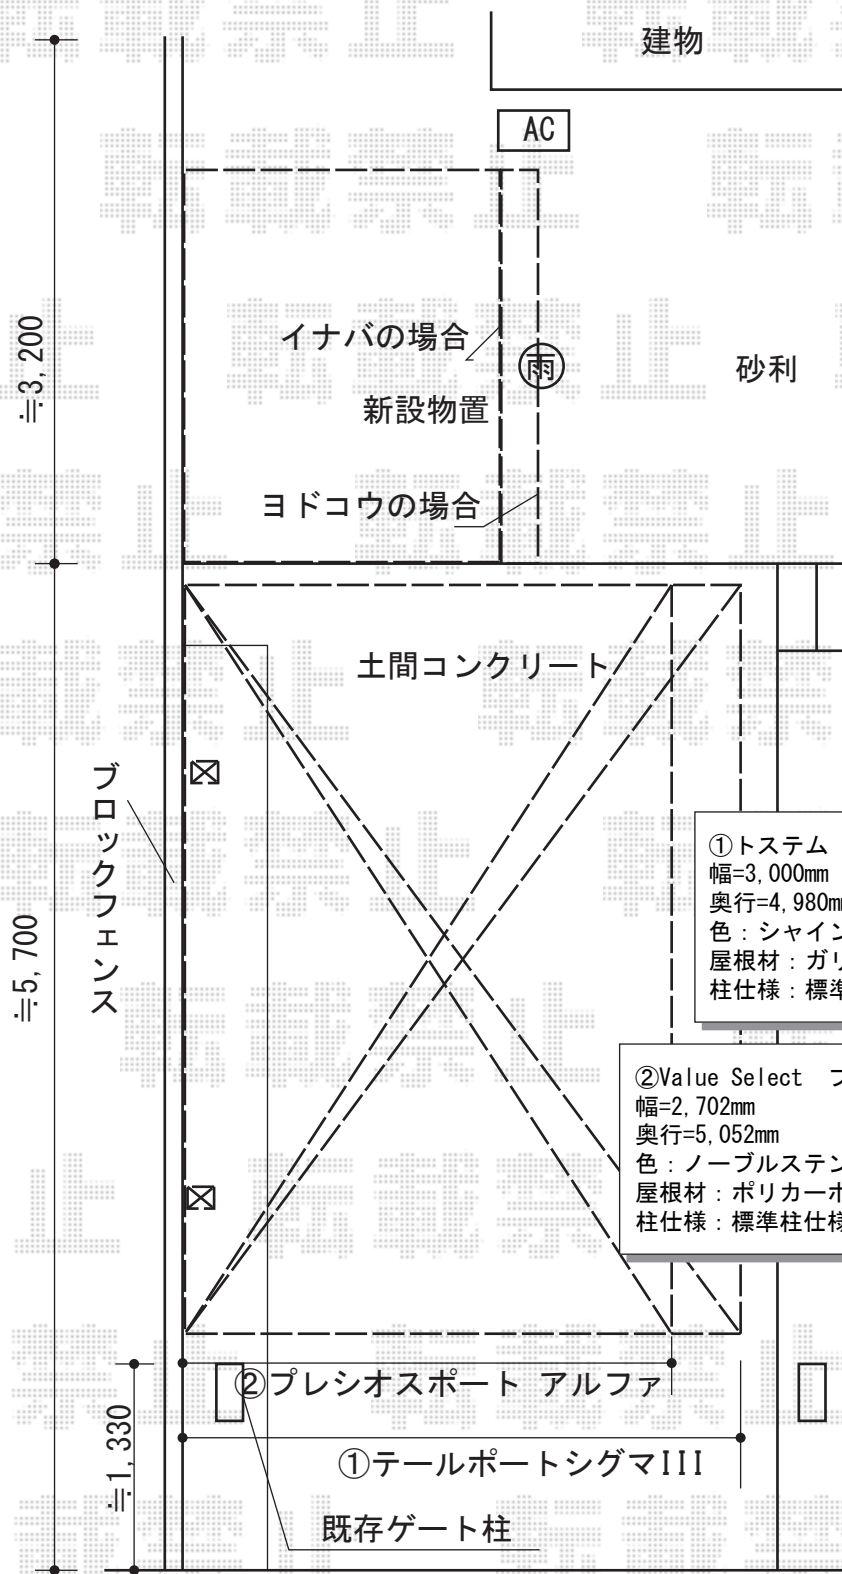

①トステム テールポートシグマIII 積雪～20cm対応
 幅=3,000mm
 奥行=4,980mm
 色：シャイングレー
 屋根材：ガリレポリカ (クリアマット・すりガラス調)
 柱仕様：標準柱仕様 (有効高 約1,800mm)

②Value Select プレシオサポート アルファ 積雪～20cm対応
 幅=2,702mm
 奥行=5,052mm
 色：ノーブルステン
 屋根材：ポリカーボネート (ガラスマット)
 柱仕様：標準柱仕様 (有効高 約1,800mm)

2014-10-247463 担当者 鶴身