


カーポート工事 施工概略図

トステム 【A】 【B】 カーポートシグマIII ワイド 積雪~20cm対応
幅= 4,837mm
奥行= 4,980mm
色： オータムブラウン
屋根材： ポリカーボネート（ブルースモーク）
柱仕様： 標準柱仕様（有効高 約1,800mm）

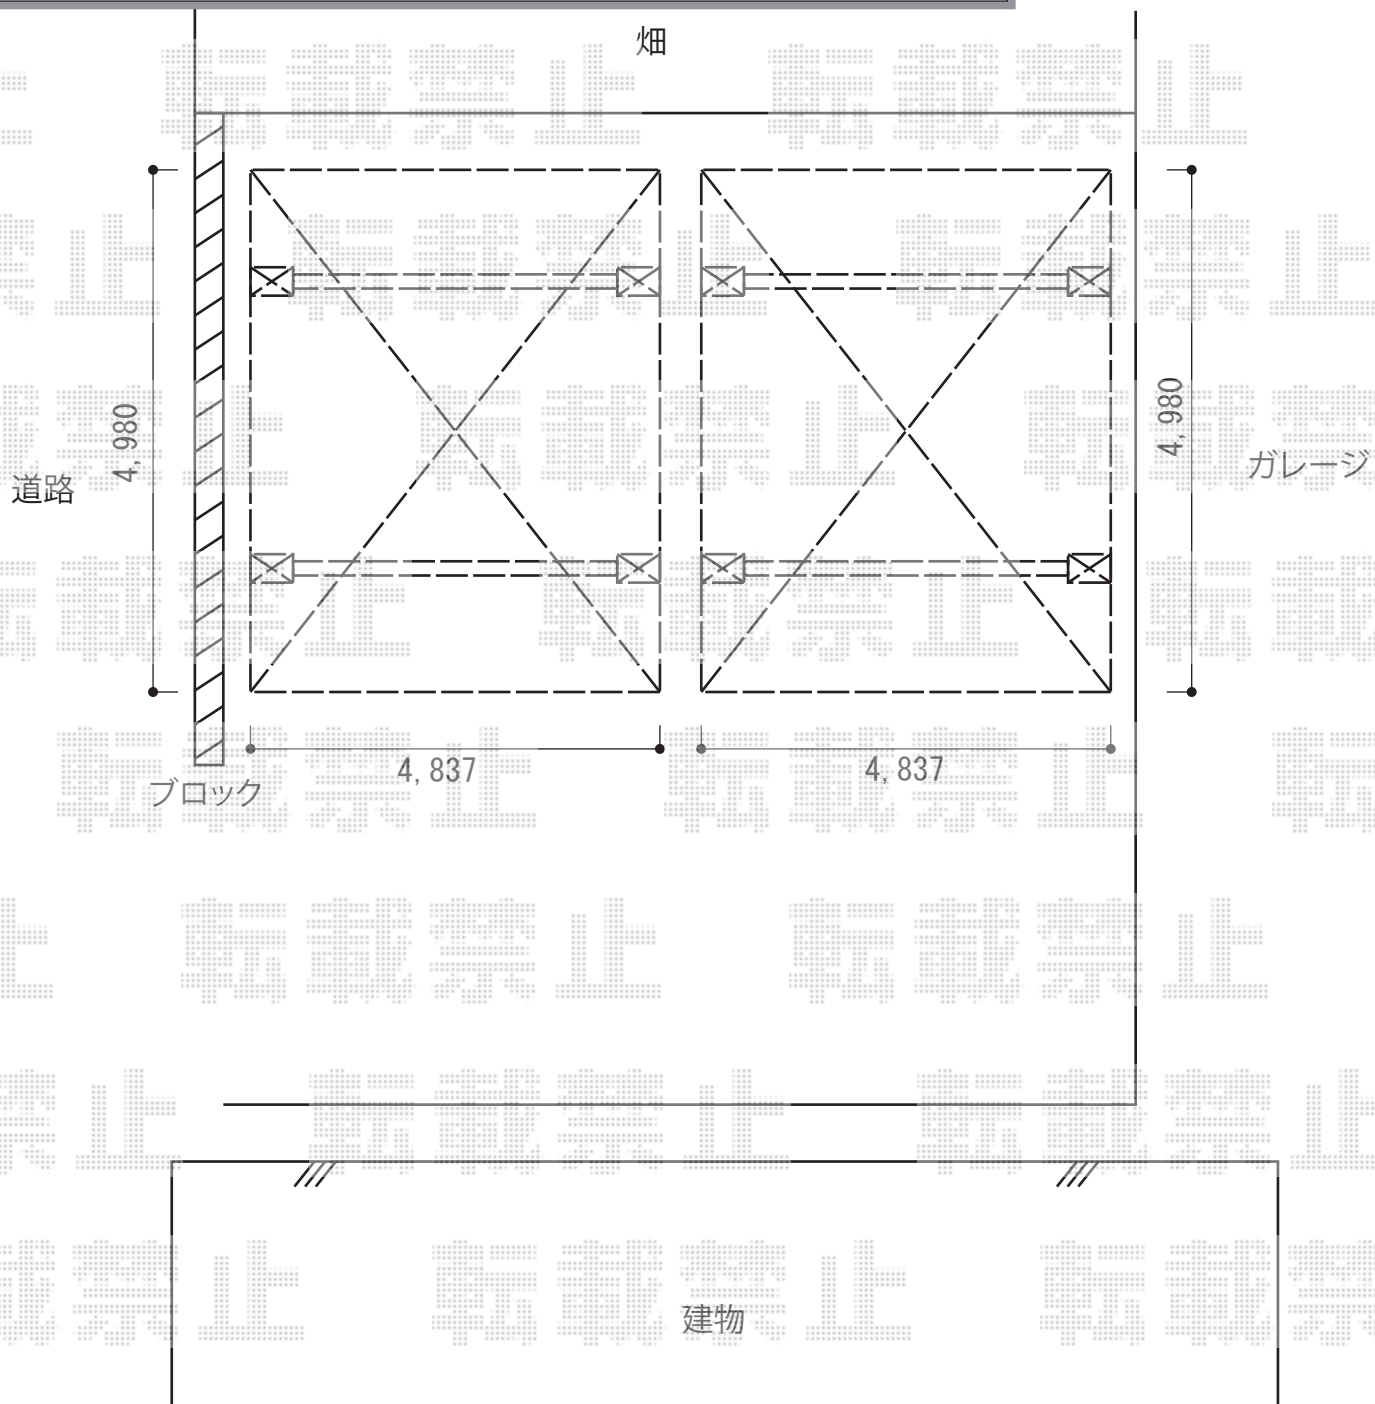

2014-10-247524

担当者

邑智