


テラス屋根工事 施工概略図

Value Select プレシオステラス F型 テラスタイプ 連棟 積雪～20cm対応
 間口= 関東間3.5間[2.0+1.5間] (柱芯々6,215mm 屋根幅6,400mm)
 出幅= 6尺 (1,770mm)
 色: ノーブルステン
 屋根材: ポリカーボネート (ガラスマット)
 柱仕様: 柱奥行移動タイプ (柱3本) / ロング柱
 施工方法: 上止め仕様

Value Select プレシオステラス F型用 標準 吊り下げ式物干し (2本入り)
 色: ノーブルステン
 数量: 1セット

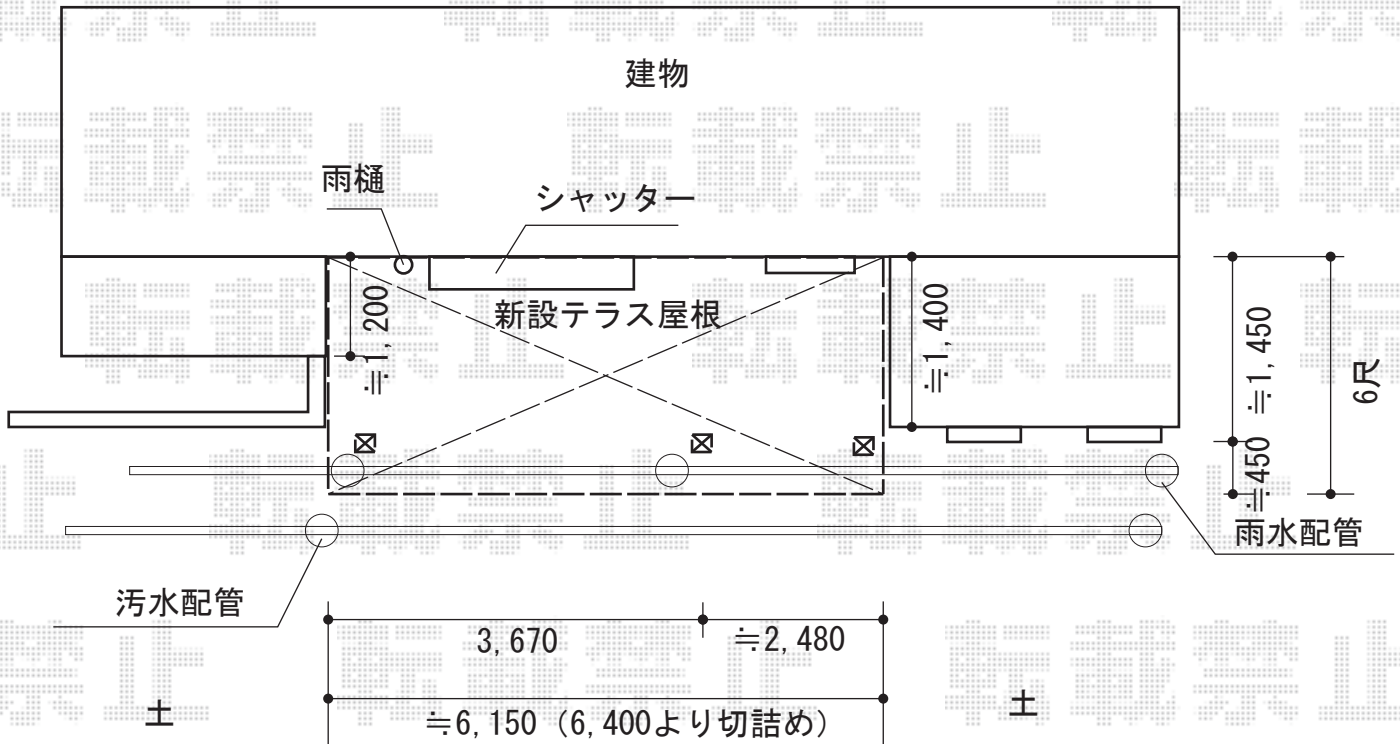

2014-10-247586

担当者

谷