


# カーポート工事 施工概略図

YKK AP レイナポートグラン 積雪～20cm対応  
幅= 2,700mm  
奥行= 5,052mm  
色： ホワイト  
屋根材： ポリカーボネート（トーマイマット）  
柱仕様： ハイロング柱仕様（有効高 約2,800mm）

既存建物

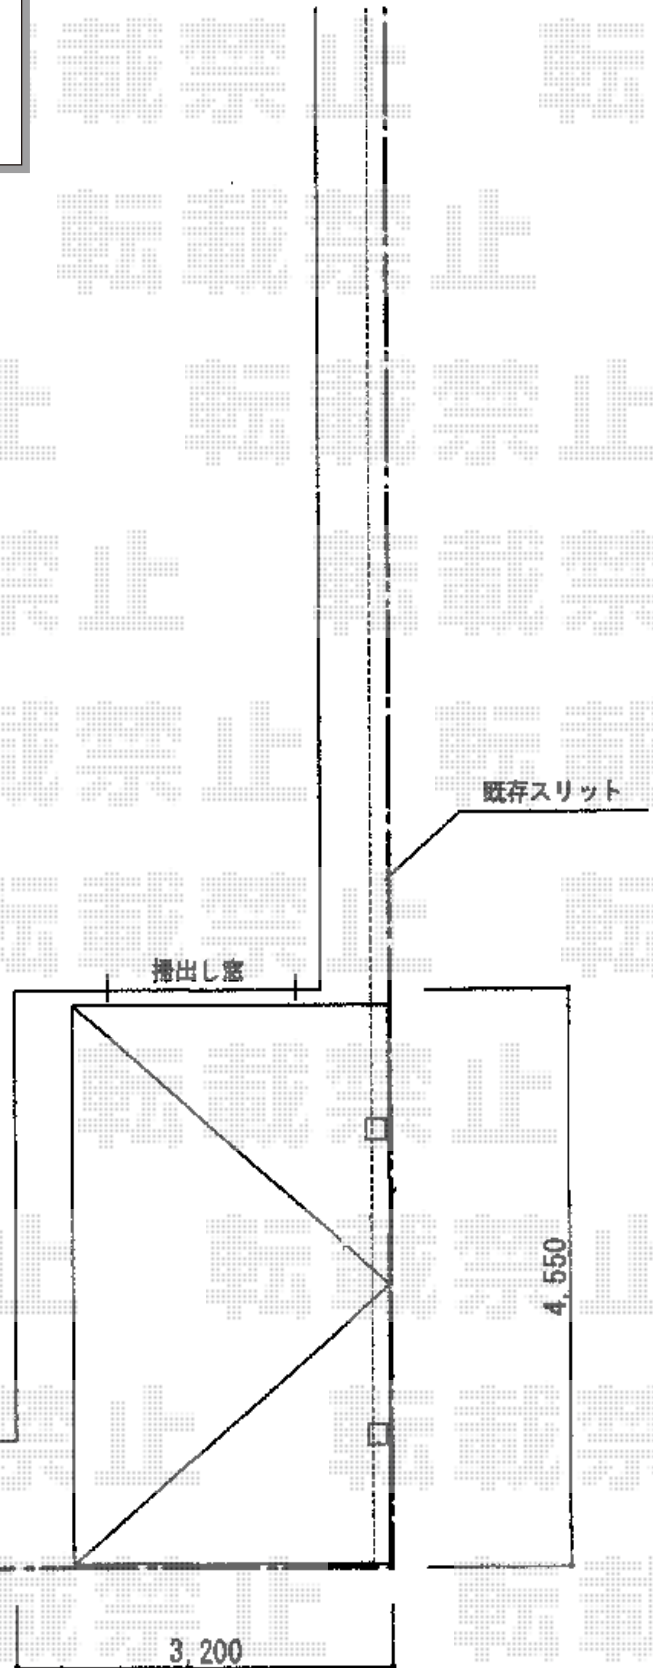

2014-10-247613

担当者

塚田