


ウッドデッキ 施工概略図

トステム レストステージ 幕板納まり
 間口= 約3,195mm
 出幅= 約2,411mm~約4,400mm
 色： クリエモカA
 床板： 標準(溝なし)/縦貼り
 幕板： 幕板B (薄)
 束柱： 束柱セット標準・調整式(232~329mm)

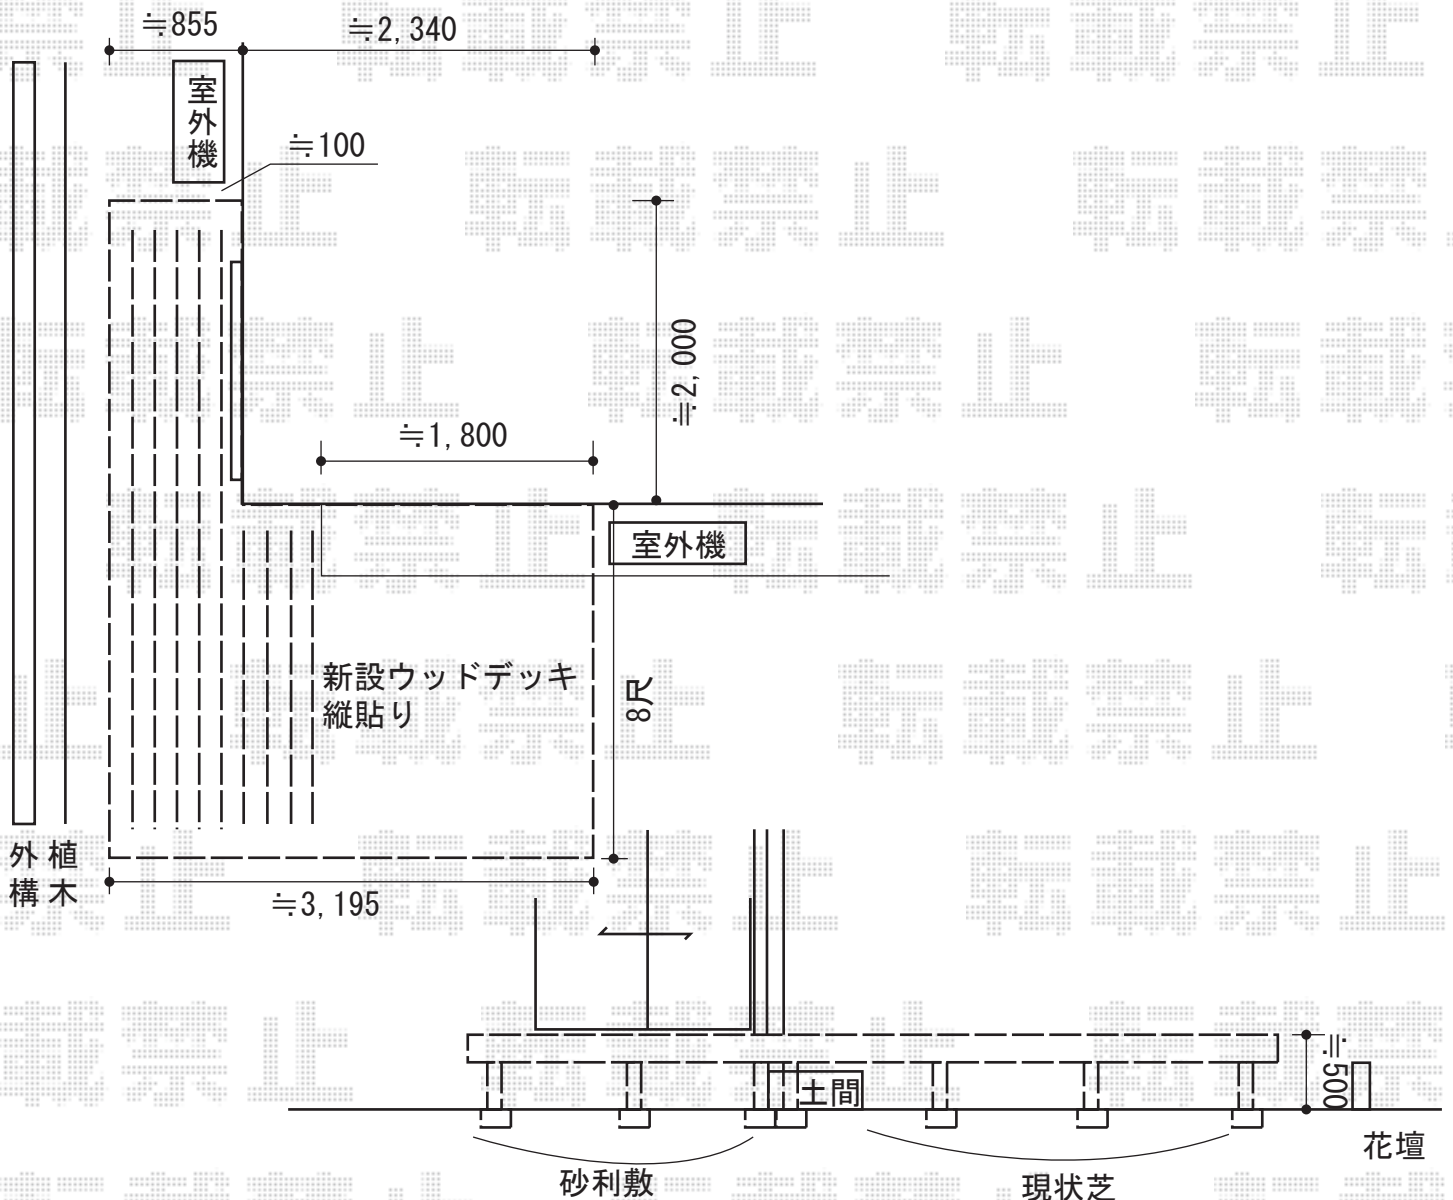

2014-10-247636 担当者 伊野