


エクステリア商品 施工概略図

YKK AP レイナポートグラン 延長 積雪~20cm対応
幅= 2,700mm
奥行= 6,484mm
色： プラチナステン
屋根材： 熱線遮断ポリカーボネート（クリアマット/すりガラス調）
柱仕様： ハイルーフ柱仕様（有効高 約2,350mm）

YKK AP レイナポートグラン 着脱式サポート 標準・ハイルーフ兼用
2本入り×1セット
1本入り×1セット
色： プラチナステン

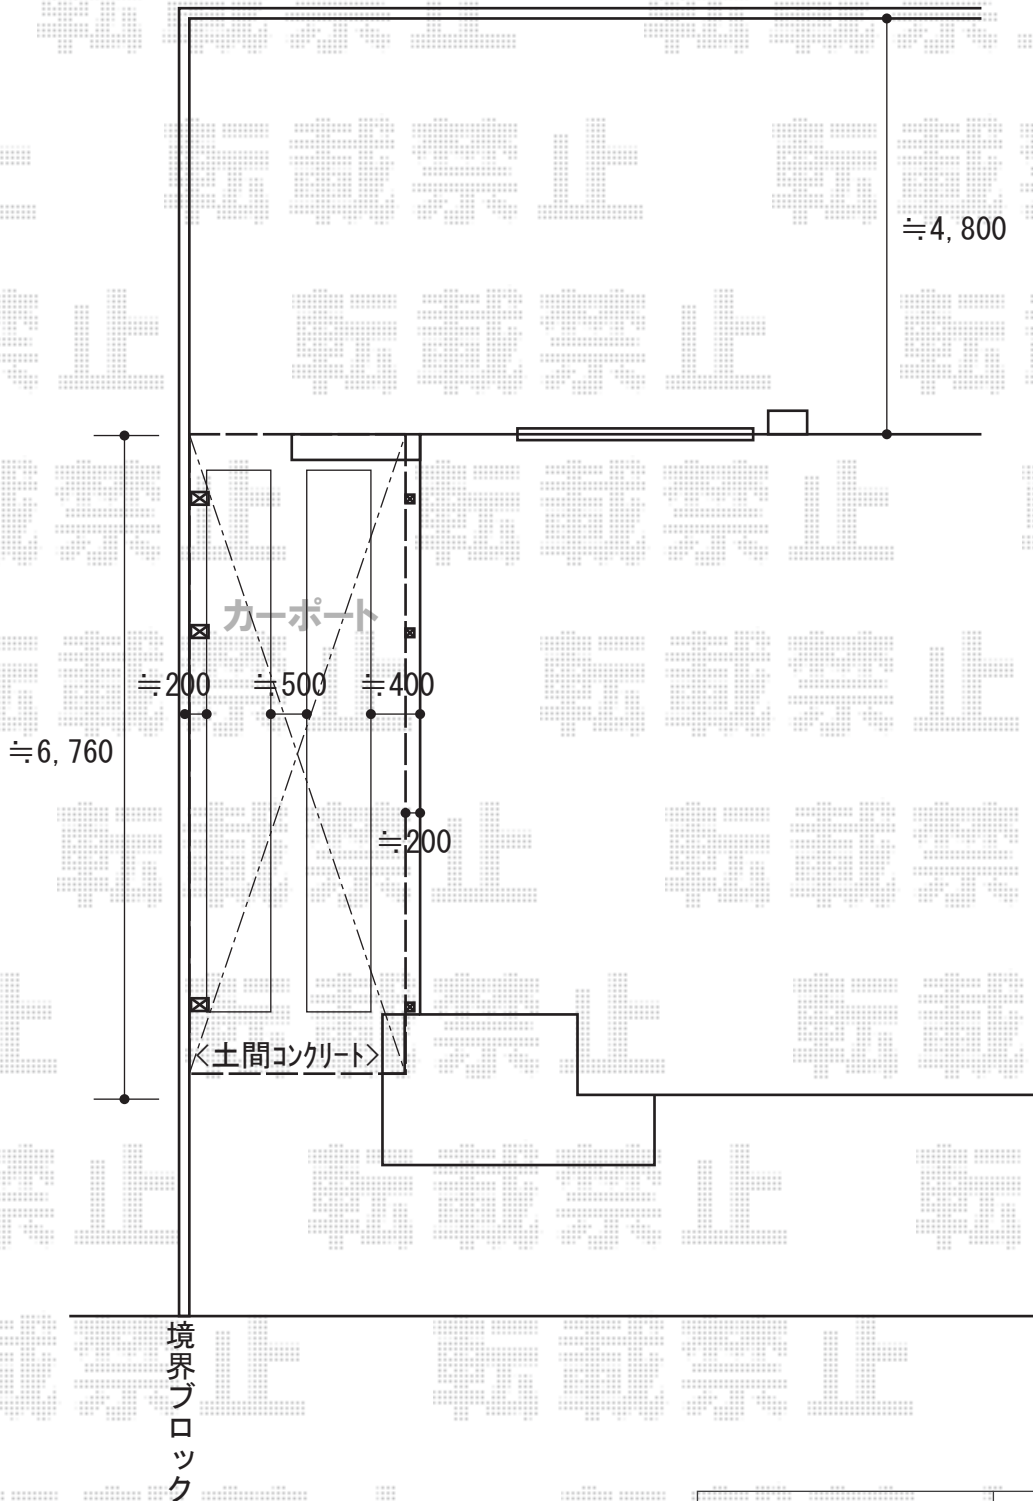

2014-10-247640

担当者

邑智