


フェンス 施工概略図

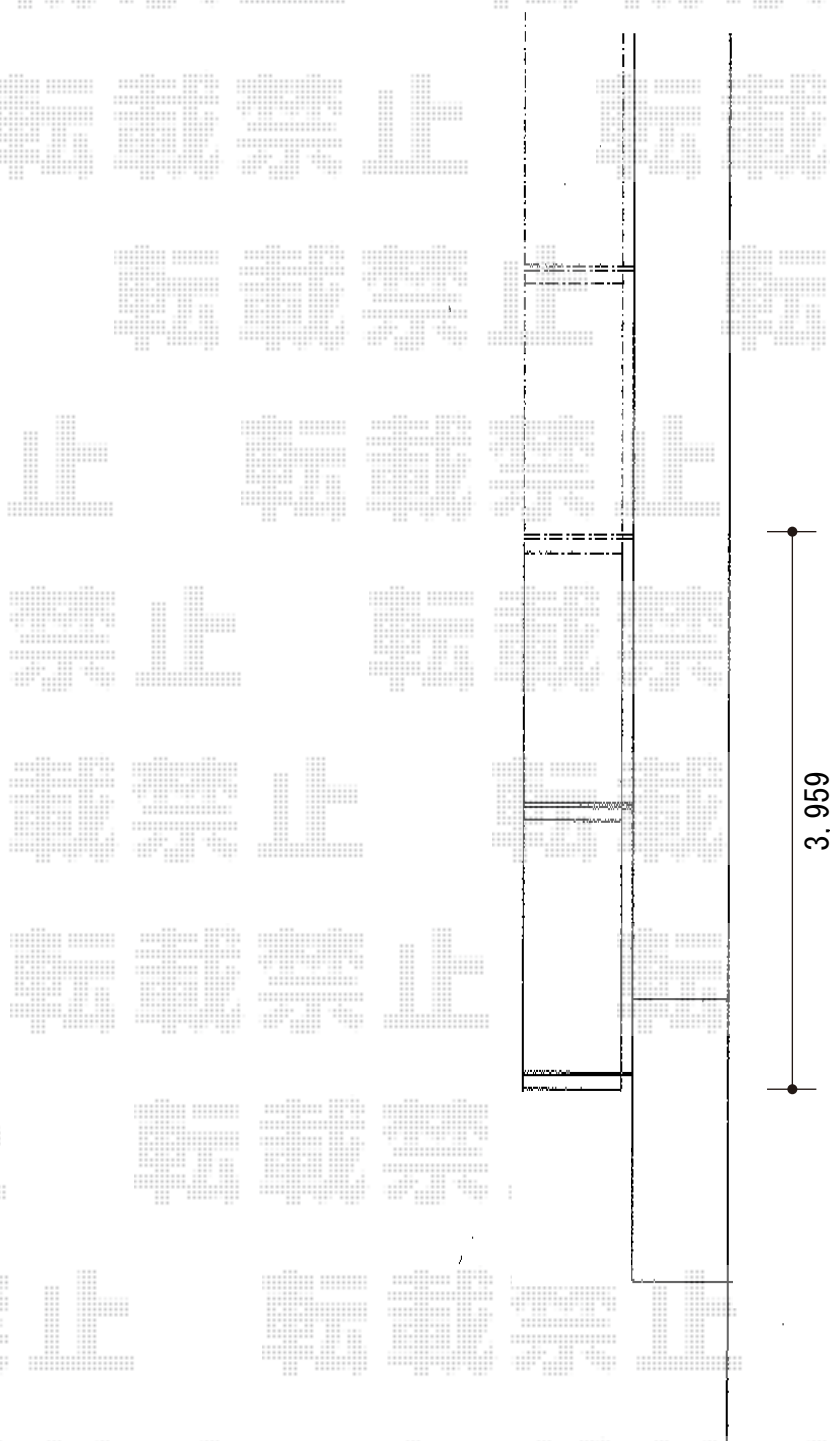

TOEX アルメッシュフェンス1型 フリーポールタイプ  
本体1枚 (W×H) = (1,979.5×800mm) ×2枚  
柱仕様： T-8×2本  
部品セットA×2セット  
端部カバー： T-8×1本  
色： シャイングレー

2014-10-247659

担当者

邑智