


カーポート 施工概略図

トステム テールポートシグマIII 1500 積雪～50cm対応
 幅= 2,400mm
 奥行= 4,982mm
 色： シャイングレー
 屋根材： 熱線吸収アクアポリカーボネート（ライトブルー）
 柱仕様： 標準柱仕様（有効高 約1,800mm）

トステム テールポートシグマIII 1500用 落雪カバー 50用
 色： シャイングレー

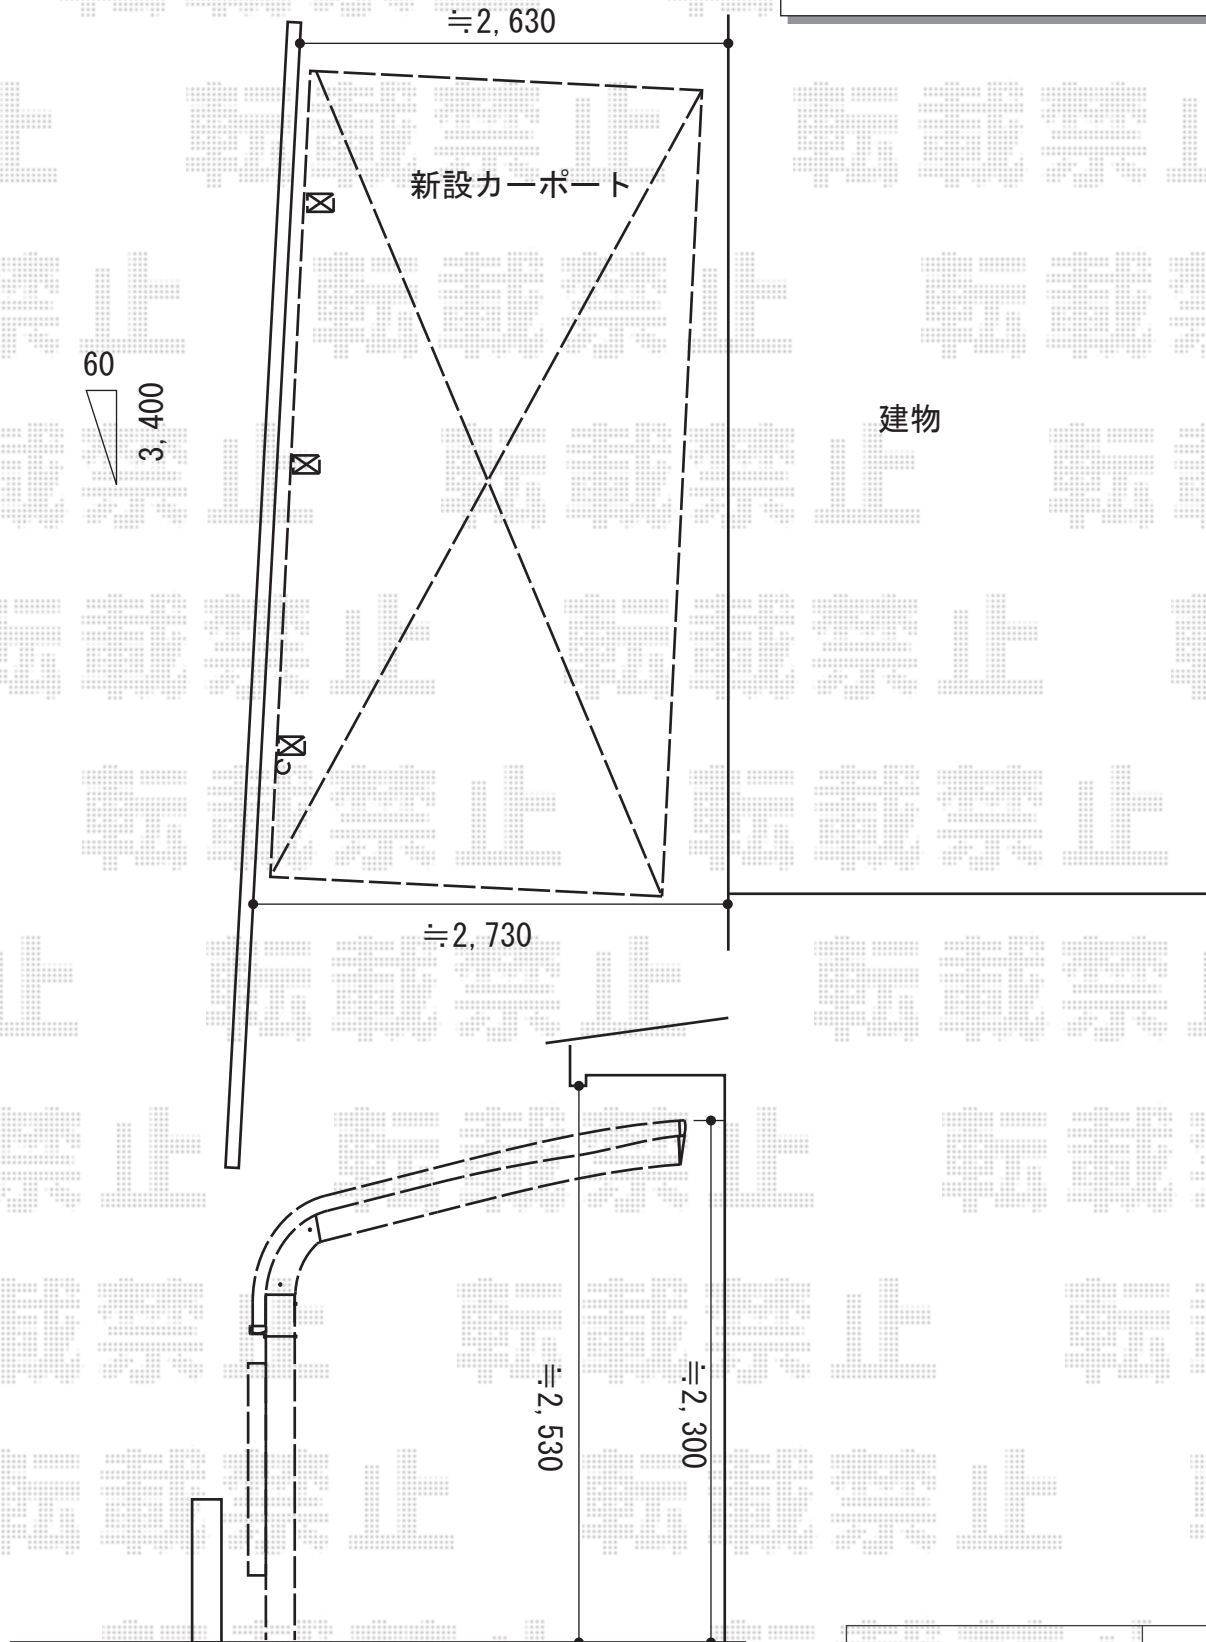

2014-10-247672

担当者

塚田