


カーポート工事 施工概略図

Value Select プレシオスポート 積雪~20cm対応
幅= 2,700mm
奥行= 5,052mm
色: 【未定】グレースブラウン
屋根材: 【未定】ポリカーボネート (スカイブルー)
柱仕様: ハイルフ柱仕様 (有効高 約2,250mm)

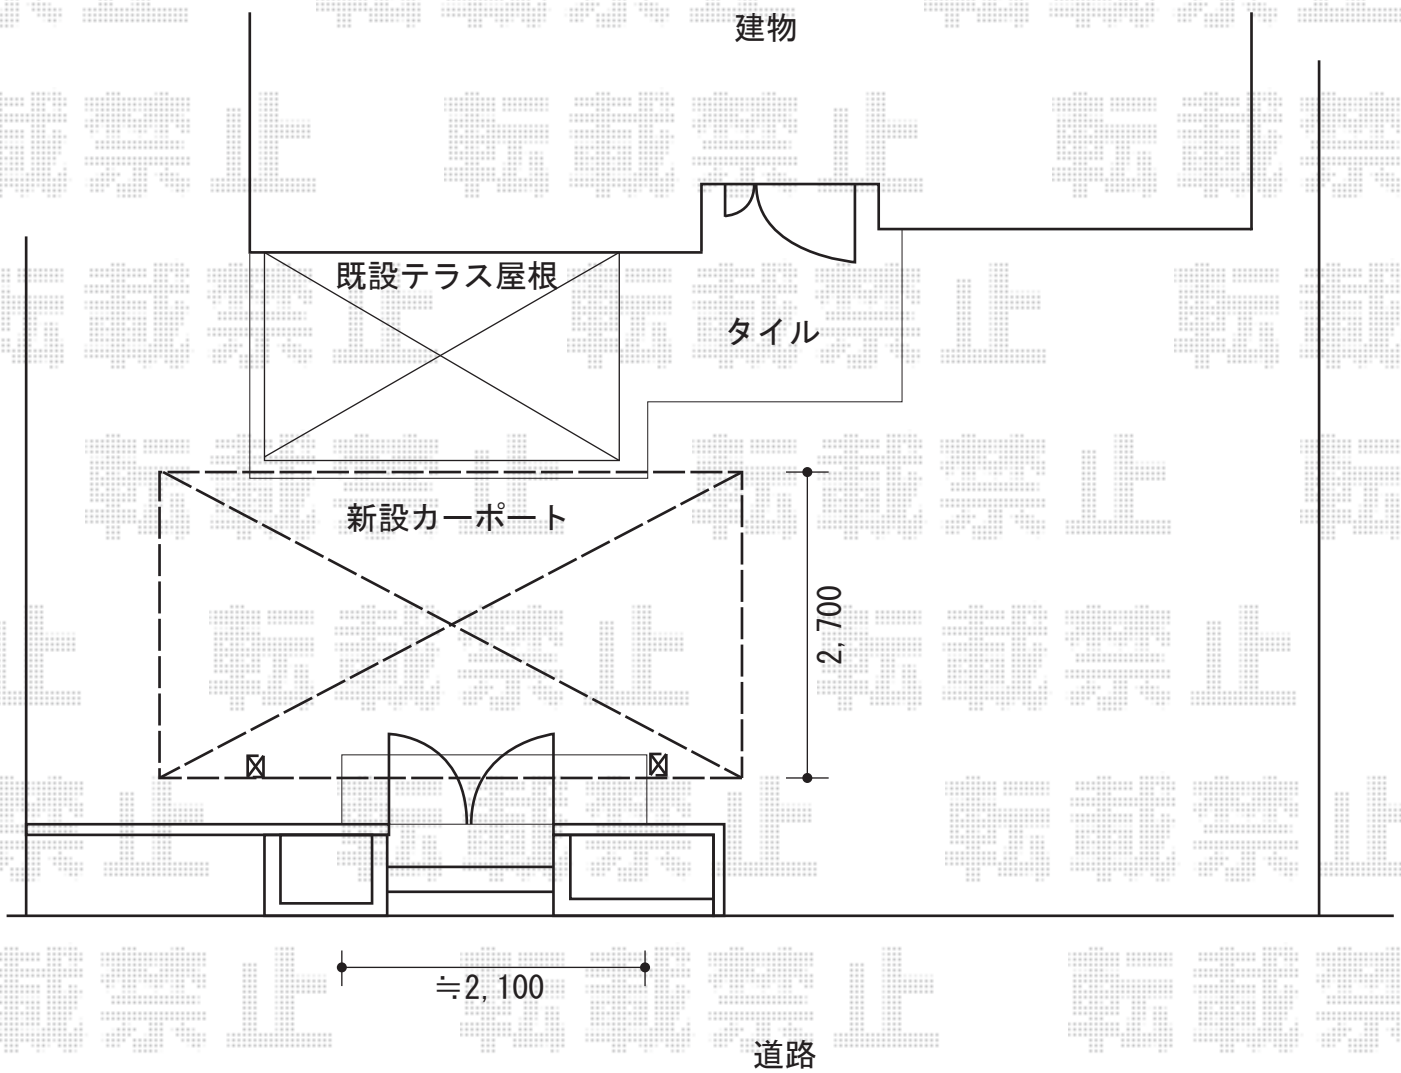

2014-10-247676

担当者

小林