


テラス屋根・カーポート工事 施工概略図

トステム ライザーテラスII F型 テラスタイプ 連棟 積雪～20cm対応
 間口= 関東間4.0間[2.0+2.0間] (柱芯々7,080mm 屋根幅7,300mm)
 出幅= 6尺 (1,785mm)
 色: ブラック
 屋根材: ポリカーボネート (クリアマット・すりガラス調)
 柱仕様: 出幅自在桁タイプ (柱3本)
 施工方法: 上止め仕様
 追加部材: 75柱【WXHT411】×2本/75柱キャップ【WXHT569】×1セット

トステム カーブポートシグマIII 積雪～20cm対応
 幅= 3,000mm
 奥行= 4,980mm
 色: ブラック
 屋根材: ガリレポリカ (クリアマット・すりガラス調)
 柱仕様: ロング柱23仕様 (有効高 約2,300mm)

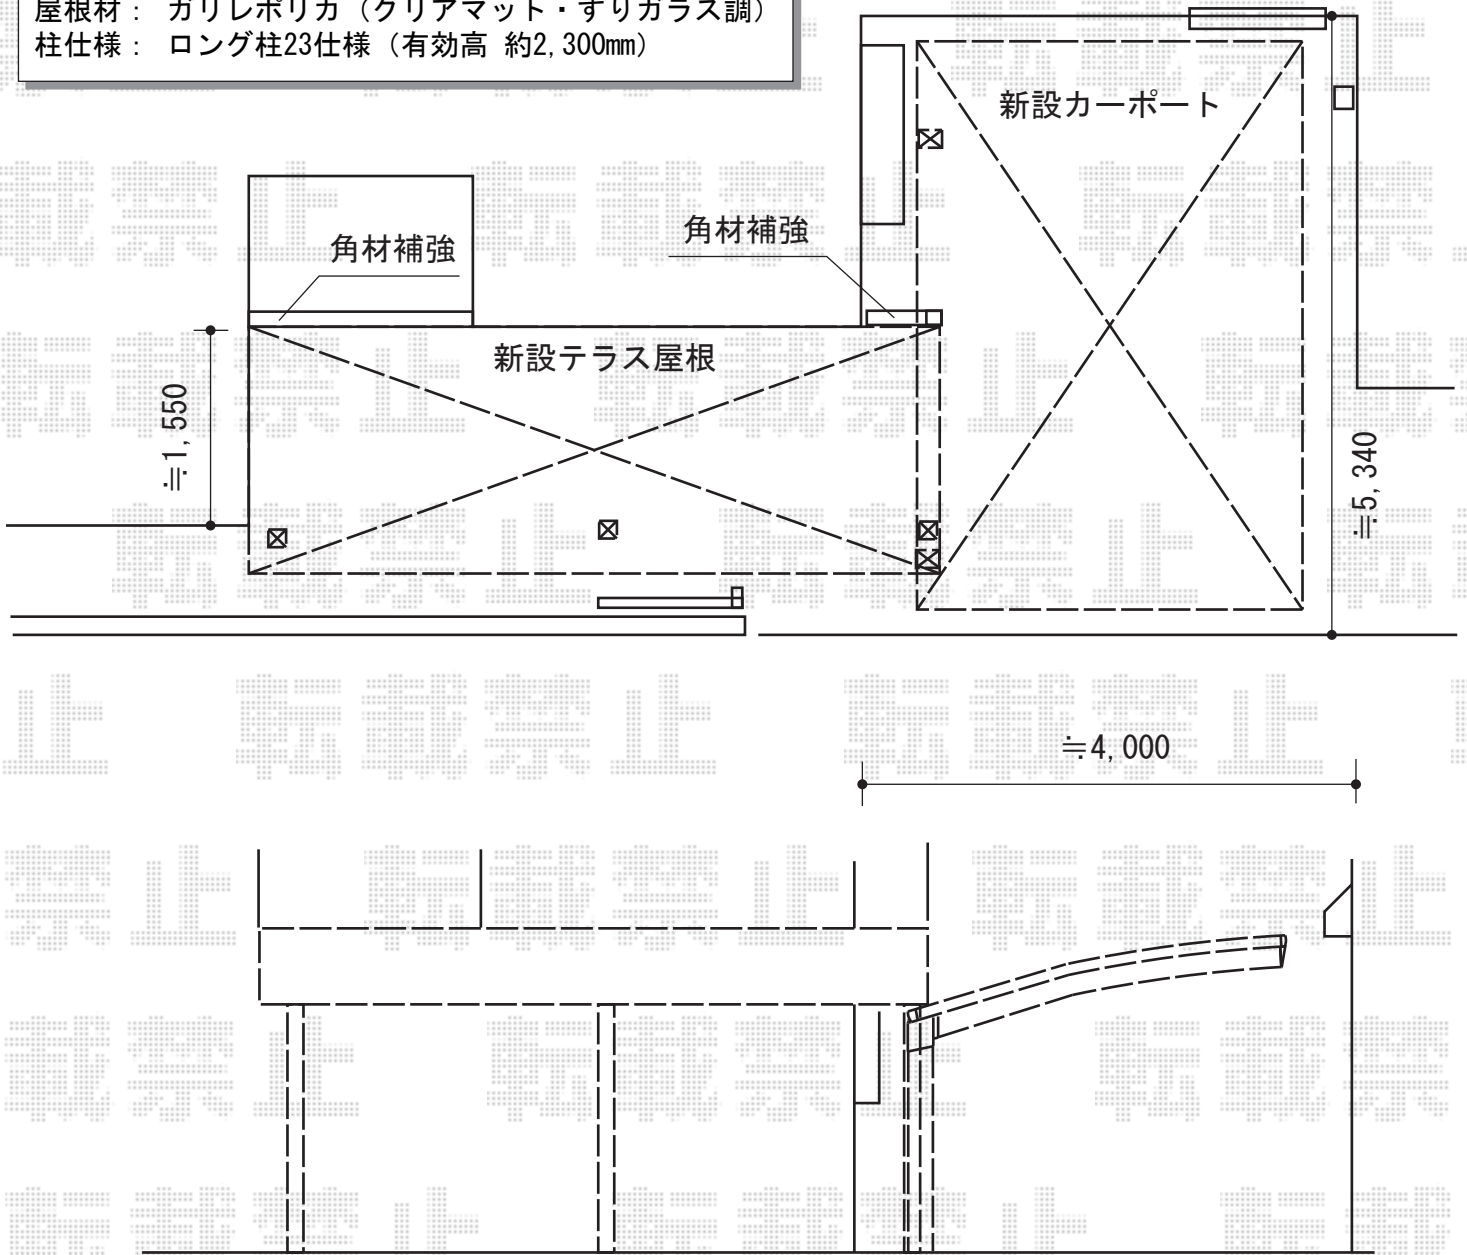

★納まりはイメージとなります。
 設置位置は現場合わせにて決定致します。

2014-10-247756

担当者

小林