


フェンス 施工概略図

TOEX Gスクリーン 縦格子タイプ マテリアルカラー 間仕切柱
 基本本体 (W×H) : (2,000×2,905mm) ×2枚
 連結本体 (W×H) : (2,000×2,905mm) ×1枚
 色 : クリエダーク

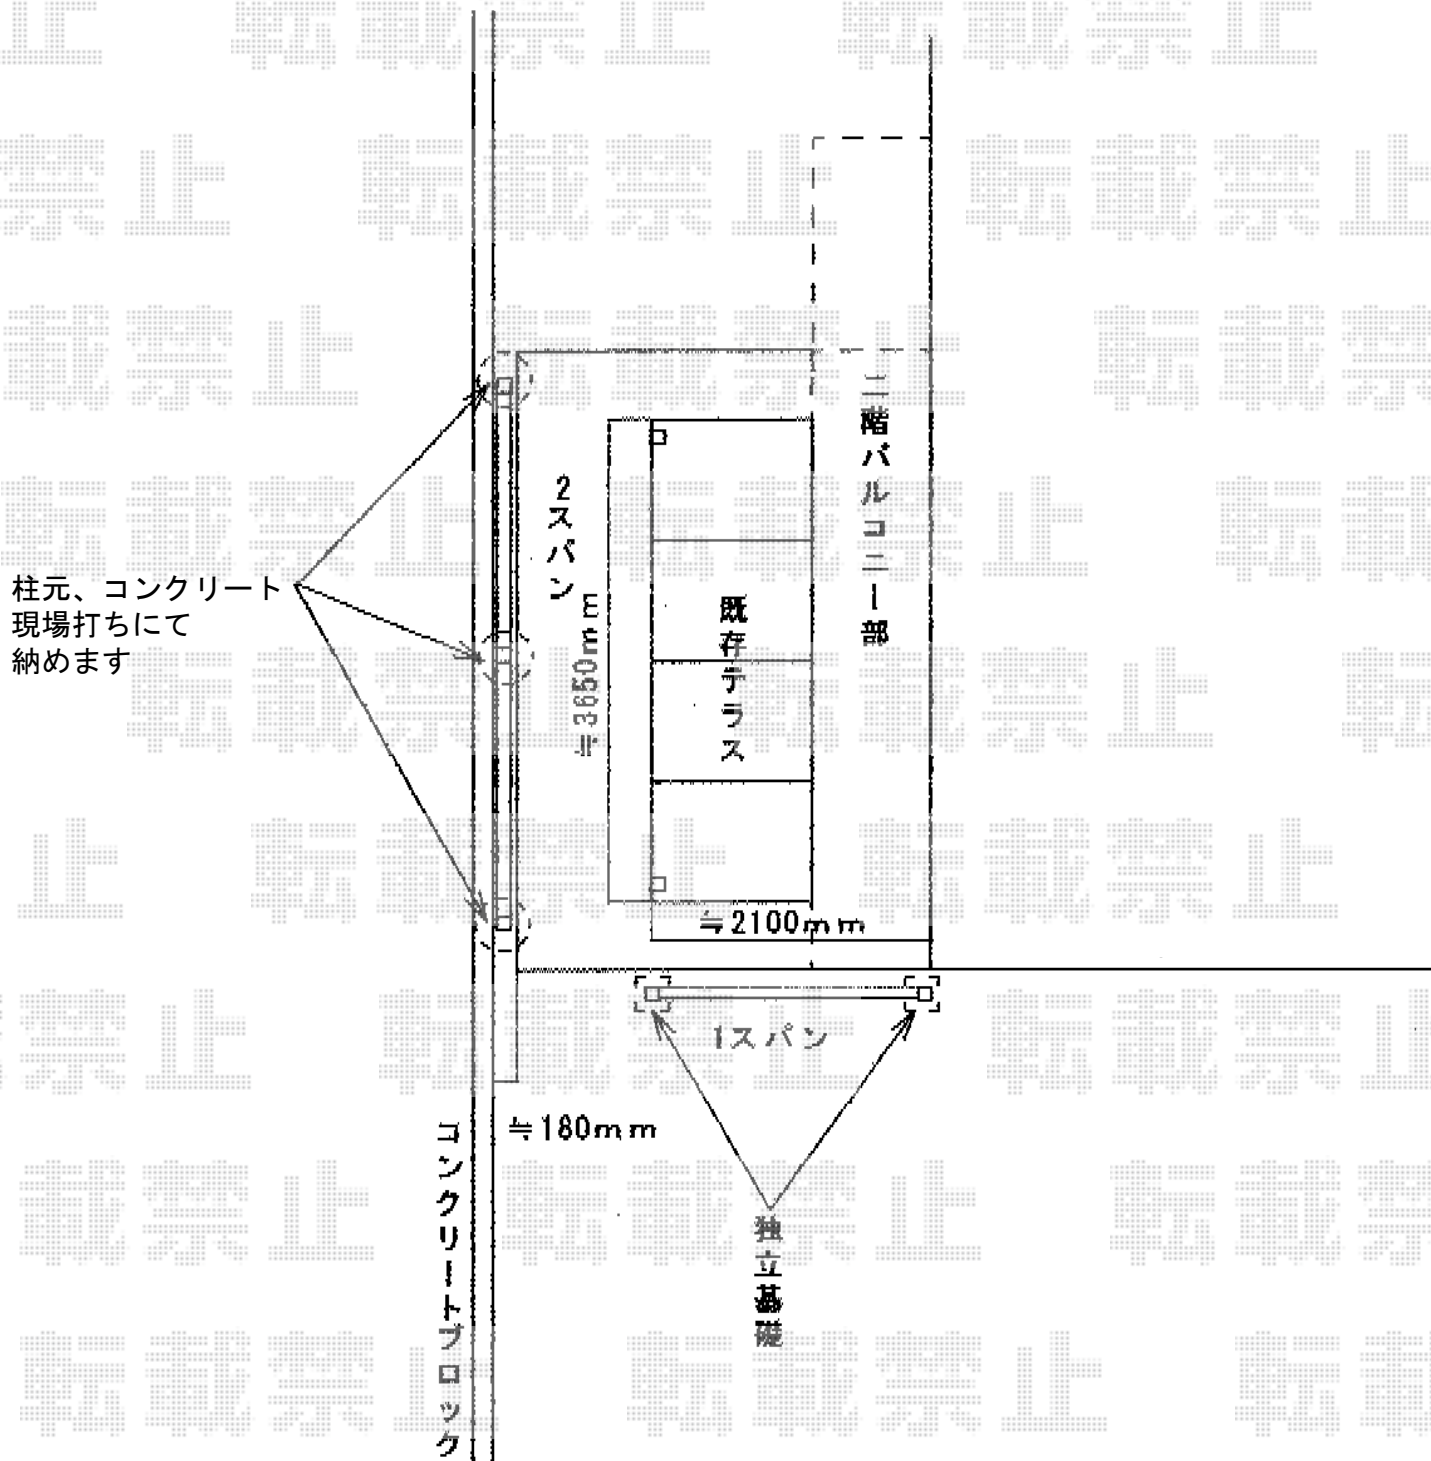

fe2014-10-247799

担当者

柘田