


# カーポート工事 施工概略図

トステム カーブポートシグマIII 縦連棟 積雪~20cm対応  
幅= 2,701mm  
奥行= 9,922mm  
色： ホワイト  
屋根材： ポリカーボネート（ブルースモーク）  
柱仕様： ロング柱23仕様（有効高 約2,300mm）

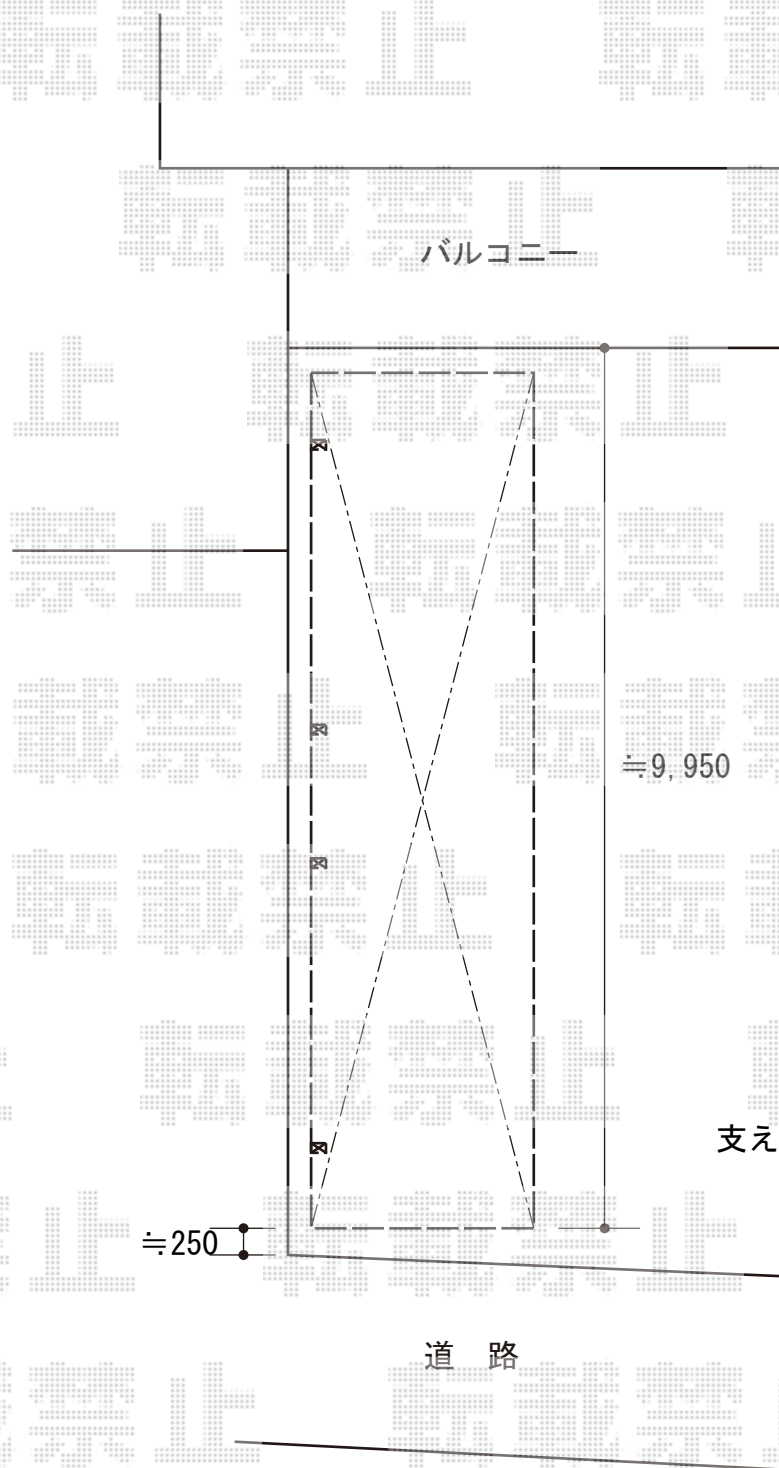

支え木サービス致します。

2014-10-247813

担当者

酒井