
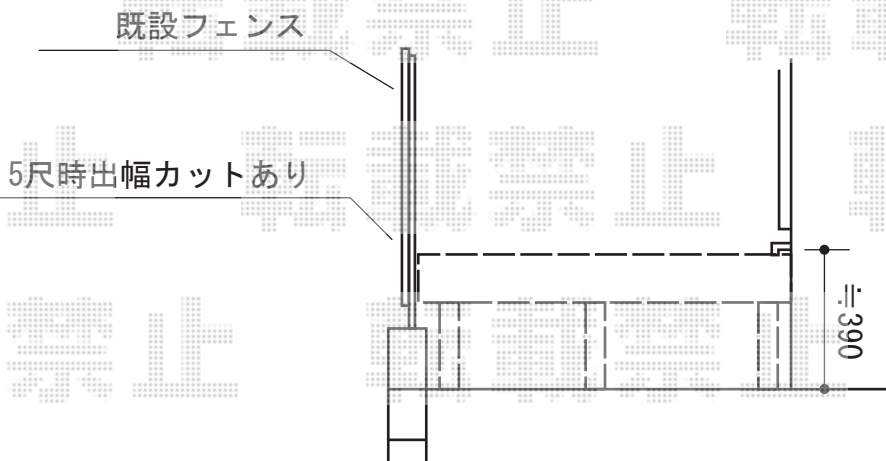


リウッドデッキ 200 施工概略図

YKK AP リウッドデッキ 200  
 間口= 2.0間 (3,651mm)  
 出幅= 5尺 (1,520mm)  
 色： ナチュラルブラウン  
 床板： 縦貼り  
 幕板： 標準幕板  
 束柱： Sタイプ(550mm) (色：プラチナステン)

YKK AP リウッドデッキ 200  
 間口= 2.0間 (3,651mm)  
 出幅= 4尺 (1,220mm)  
 色： ナチュラルブラウン  
 床板： 縦貼り  
 幕板： 標準幕板  
 束柱： Sタイプ(550mm) (色：プラチナステン)

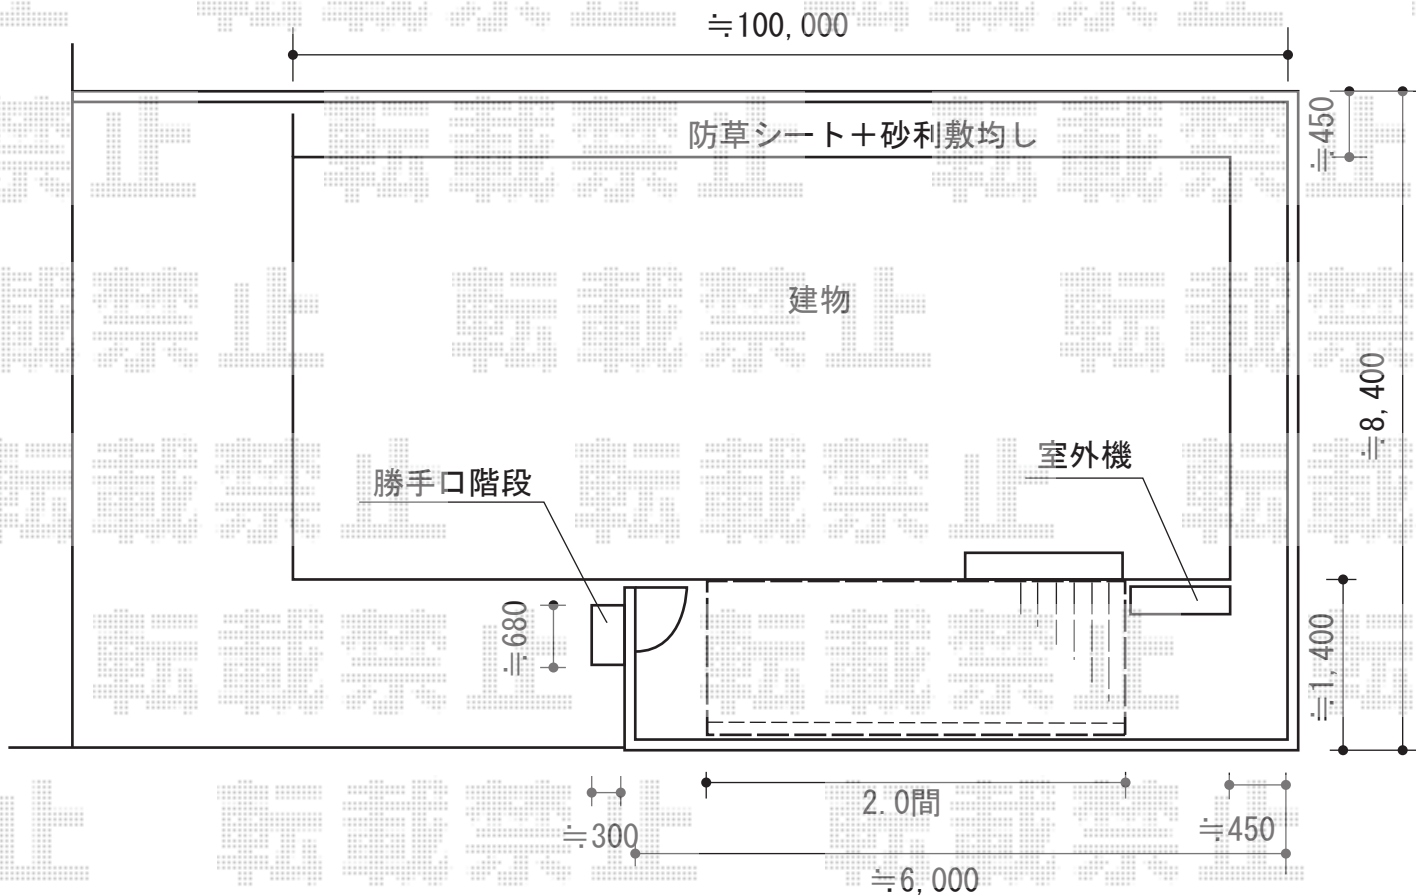

2014-10-247995

担当者

大藤