


カーポート 施工概略図

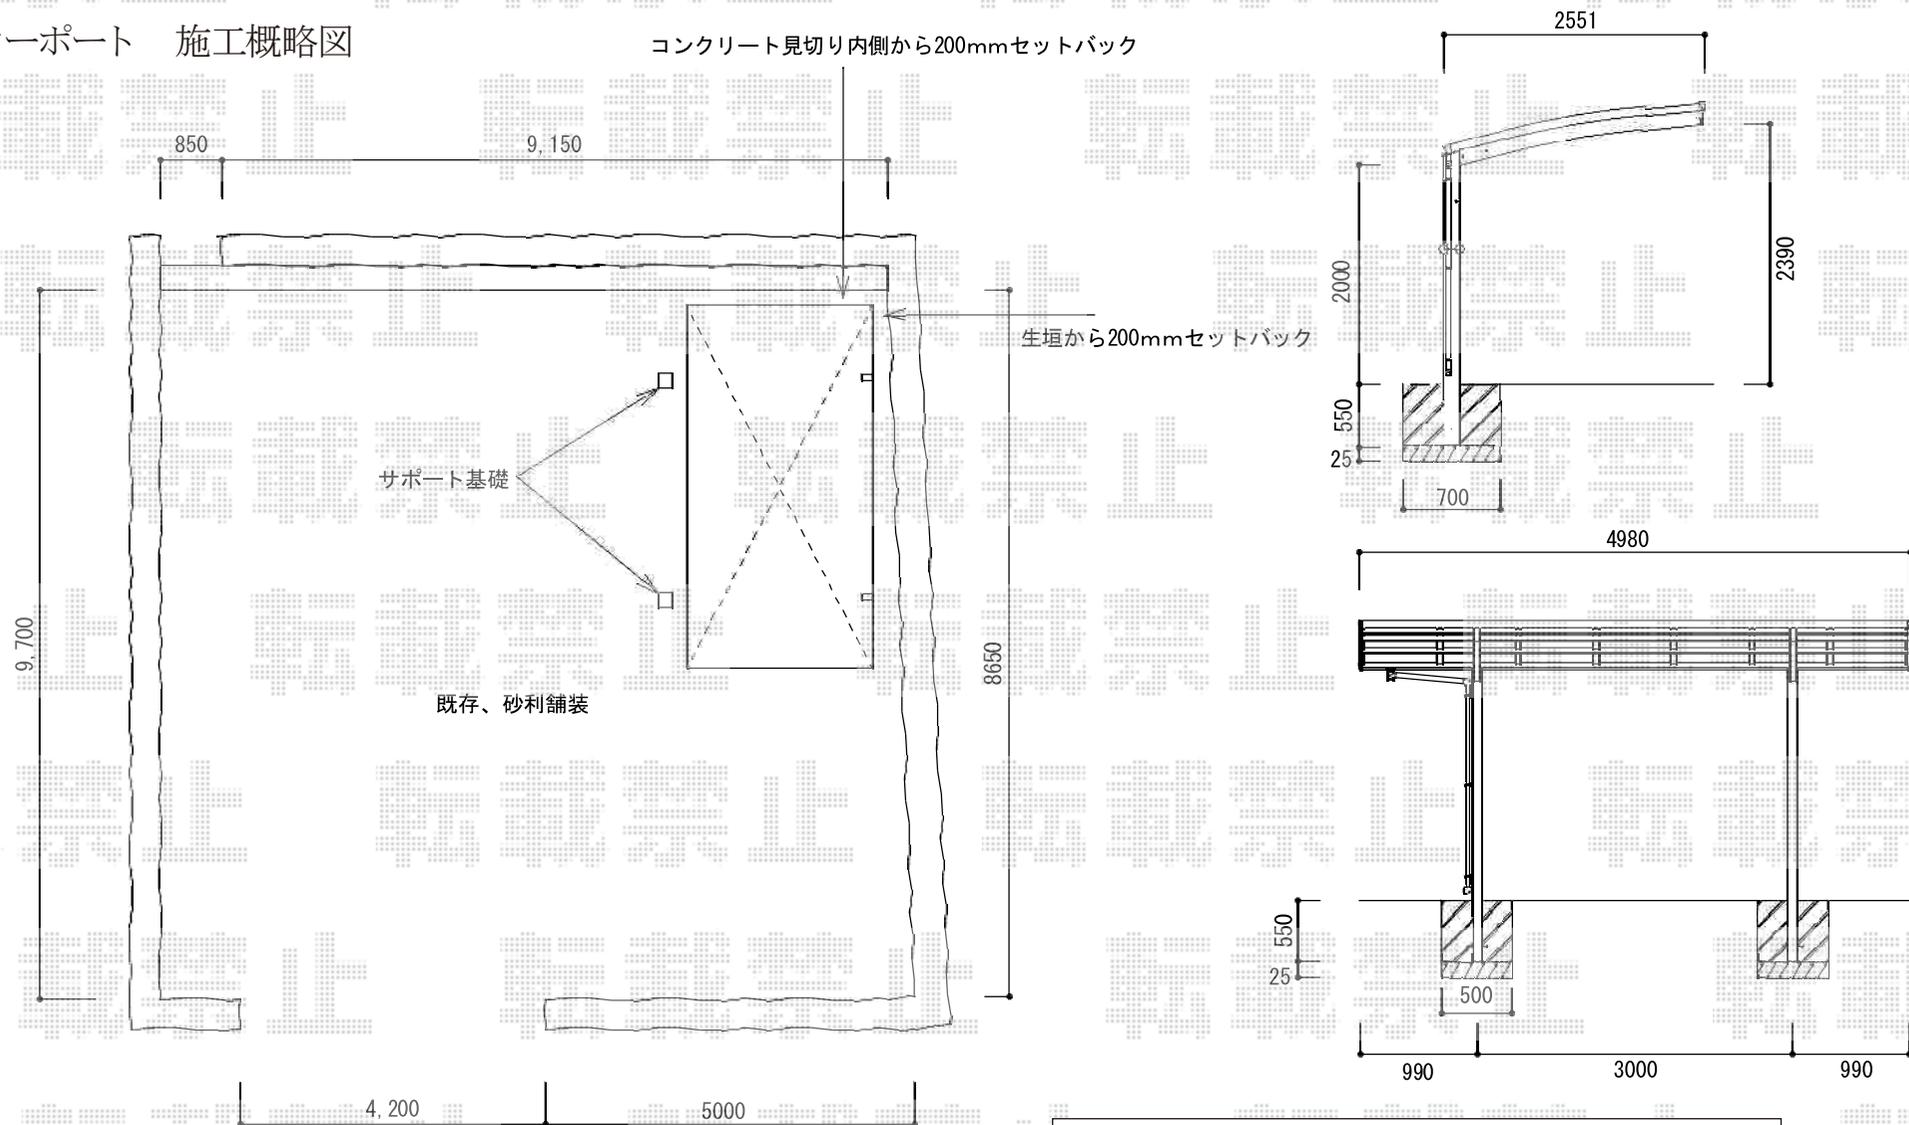

トステム カーブポートシグマIII用サポート柱  
 ロング23用1本入り×2セット  
 色：オータムブラウン

トステム カーブポートシグマIII 積雪～20cm対応  
 幅= 2,551mm  
 奥行= 4,980mm  
 色：オータムブラウン  
 屋根材：熱線吸収アクアポリカーボネート（ライトブルー）  
 柱仕様：ロング柱23仕様（有効高 約2,300mm）