


カーポート 施工概略図

YKK AP レイナキャップポートグラン 積雪～20cm対応
幅= 3,002mm
奥行= 5,768mm
色： プラチナステン
屋根材： 熱線遮断ポリカーボネート（アースブルーマット調）
柱仕様： 標準柱仕様（有効高 約2,000mm）

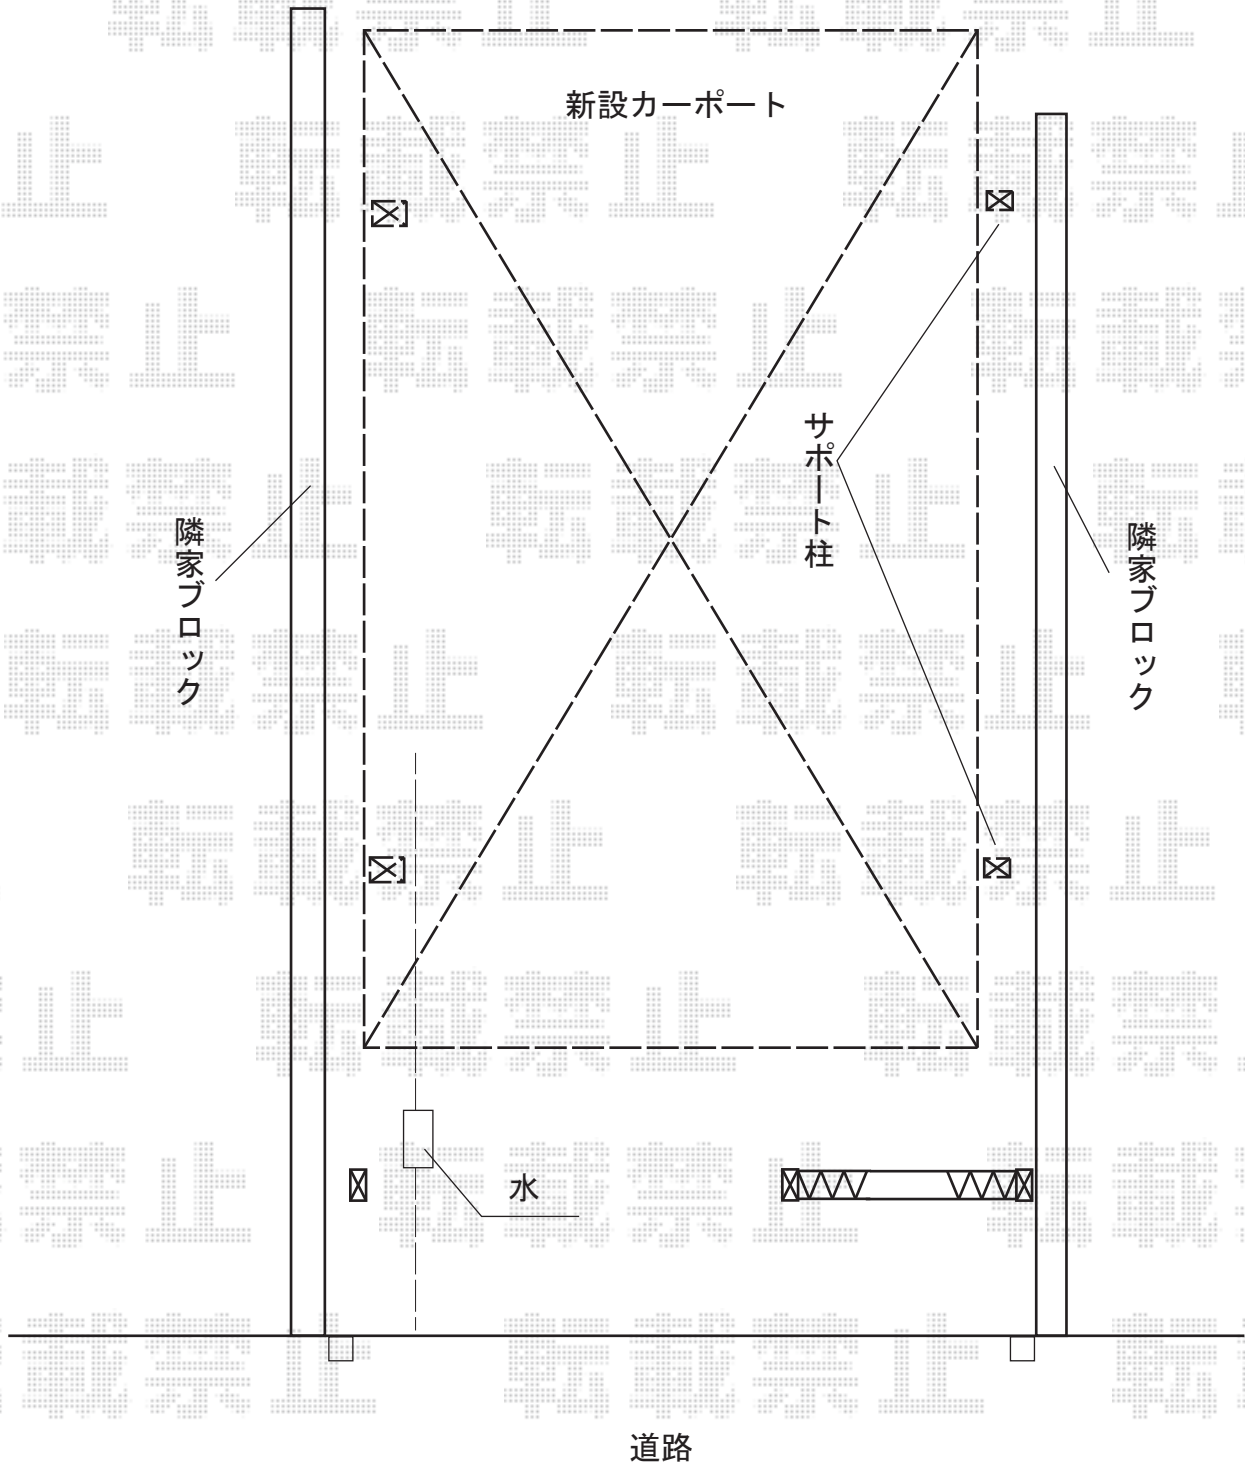

2014-10-248027

担当者

竹下