


テラス屋根工事 施工概略図

YKK AP ヴェクターテラス F型 テラスタイプ 単体 積雪~20cm対応
 間口= メーター1.5間 (柱芯々2,845mm 屋根幅3,030mm)
 出幅= 8尺 (2,370mm)
 色: プラチナステン
 屋根材: ポリカーボネート (トーマイマット)
 柱仕様: 柱標準タイプ (柱2本) /ロング柱
 施工方法: 上止め仕様

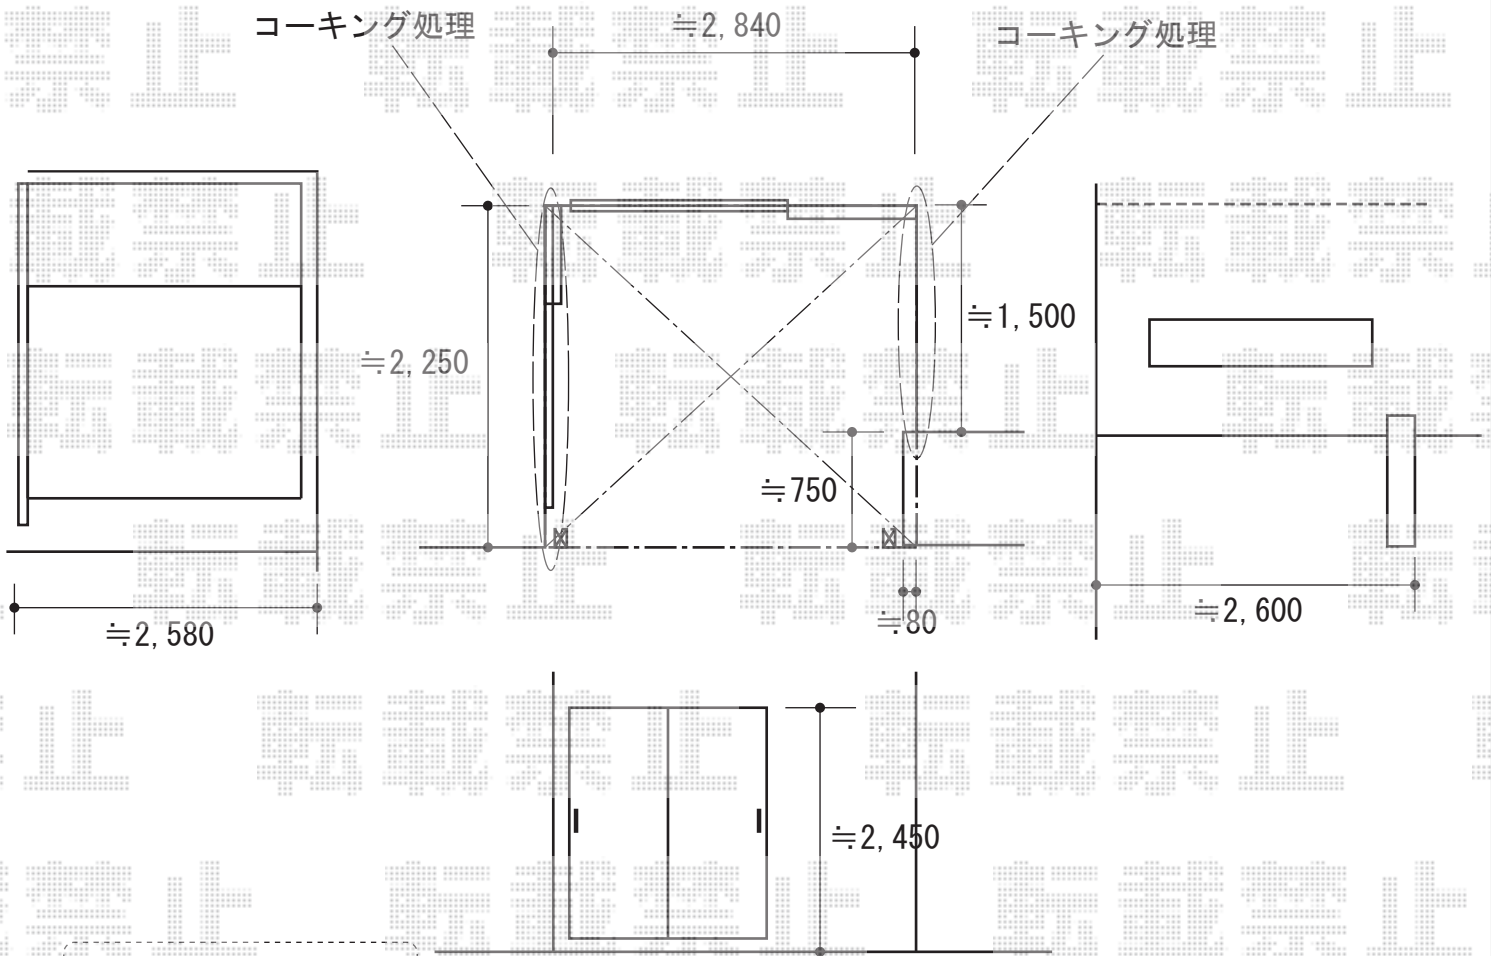


 タイル部分
 カット、復旧致します

2014-10-248032	担当者	谷
----------------	-----	---