


カーポート工事 施工概略図

YKK AP レイナポートグラン 積雪~20cm対応  
 幅= 2,700mm  
 奥行= 5,052mm  
 色：【未定】プラチナステン  
 屋根材：熱線遮断ポリカーボネート(クリアマット)  
 柱仕様：標準柱仕様(有効高 約2,000mm)

YKK AP レイナポートグラン用着脱式サポート  
 標準・ハイルーフ兼用 2本入り×1セット  
 色：【未定】プラチナステン

YKK AP レイナポートグラン用柱カバー(小)(1枚入り)  
 色：カームブラック※色固定

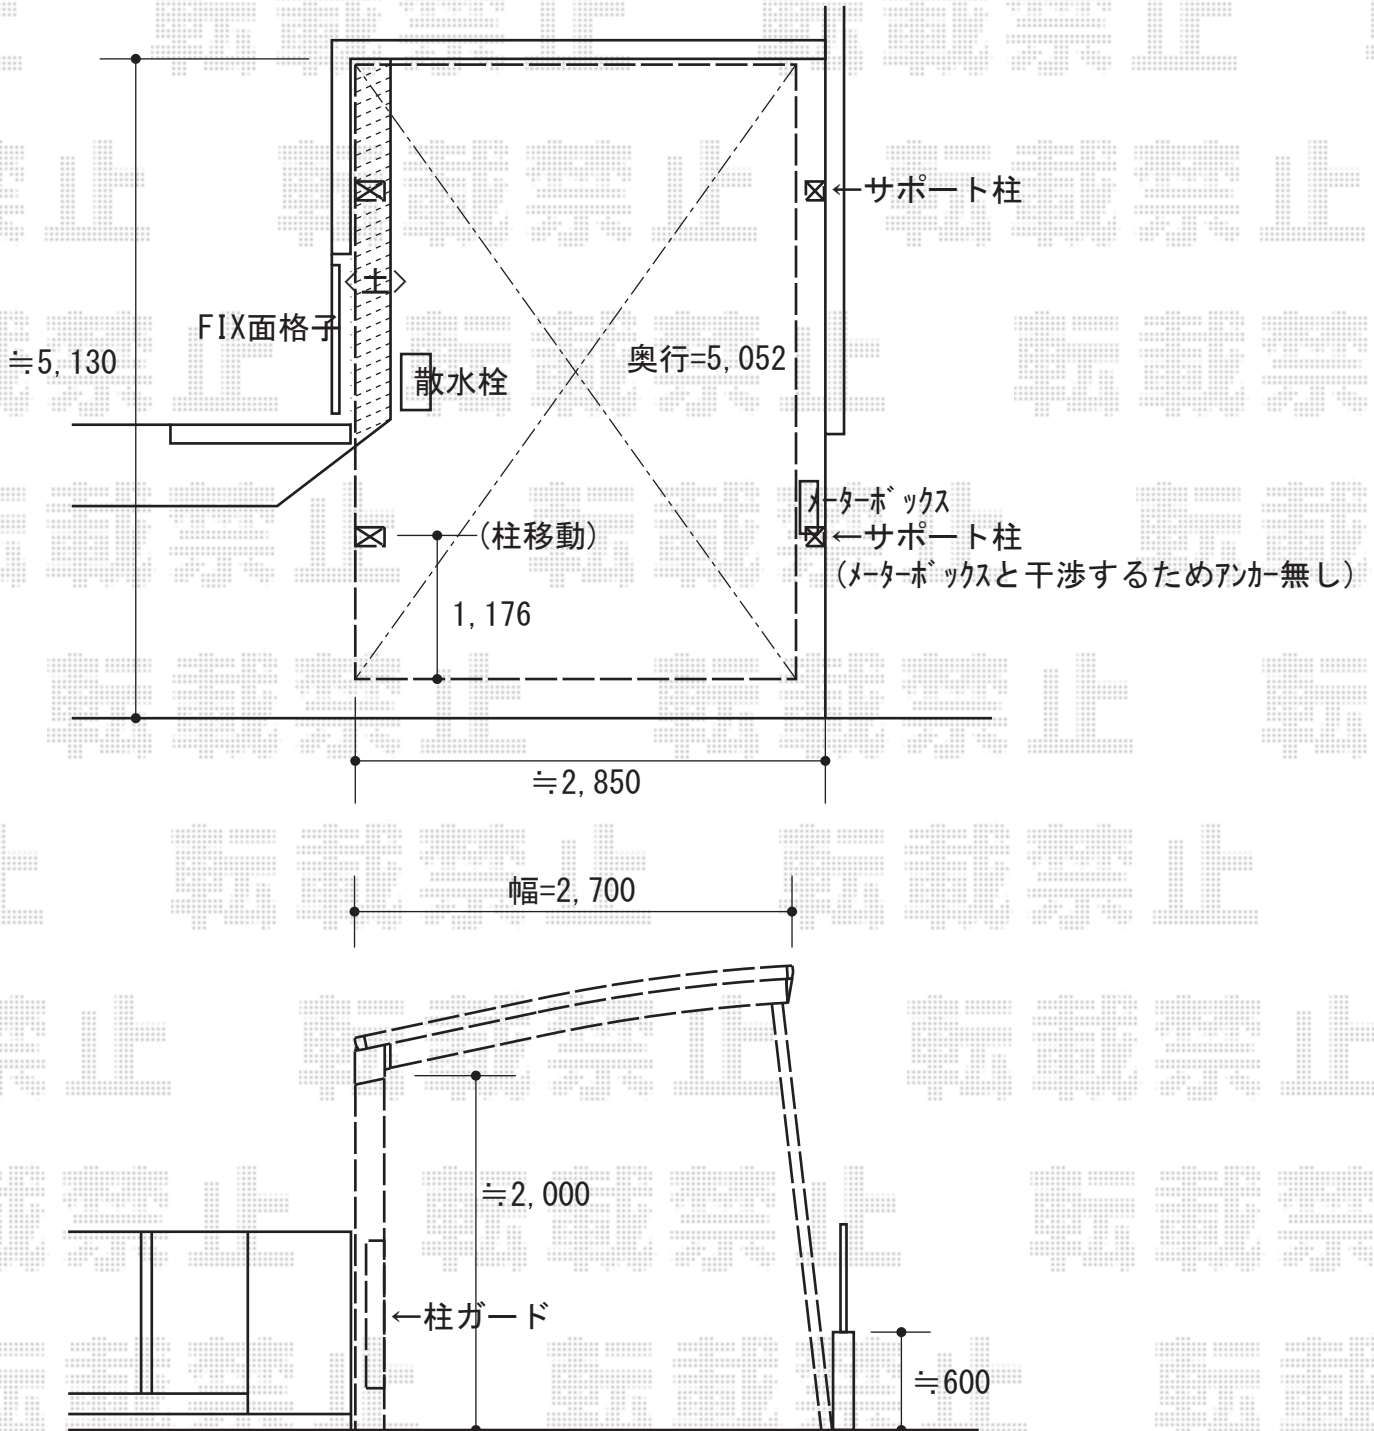

2014-10-248134

担当者

酒井